




01 PLANTA BAIXA 1º PAVIMENTO - EXISTENTE / DEMOLIR  
ESCALA 1:100

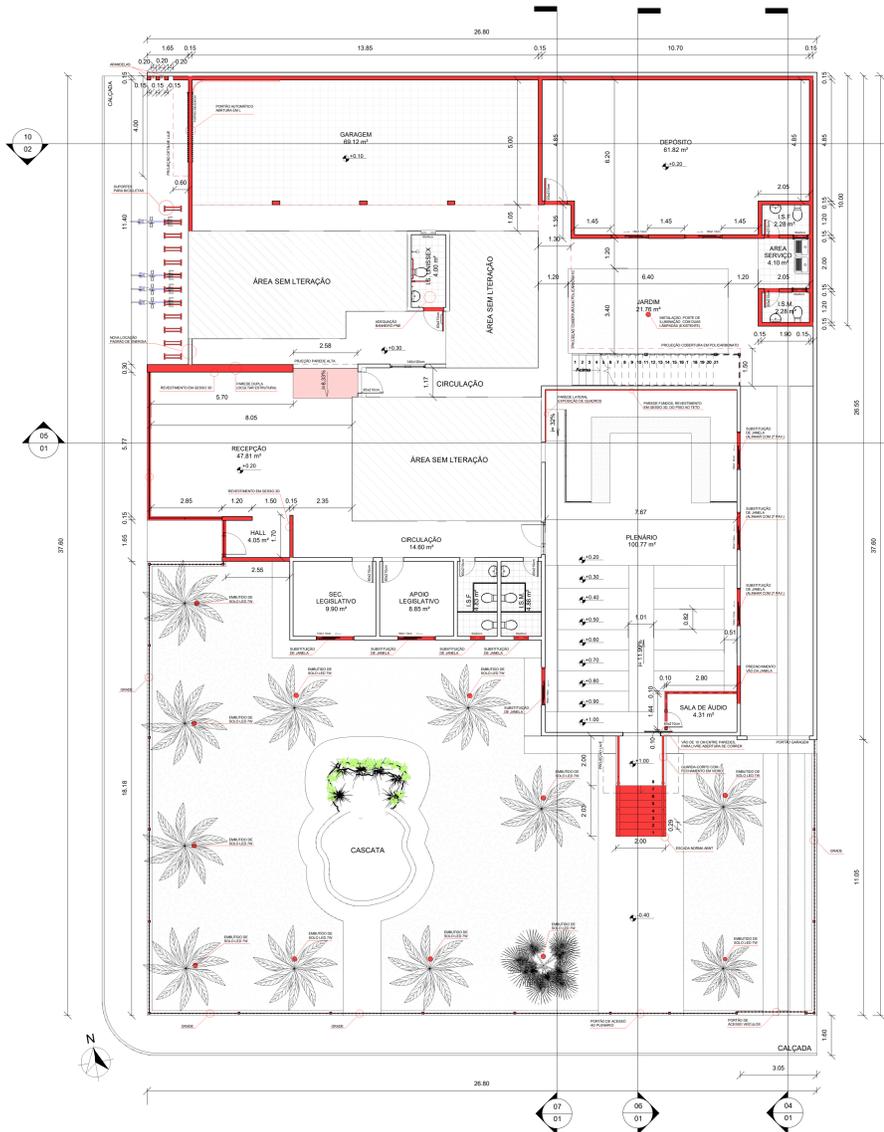


02 PLANTA BAIXA 1º PAVIMENTO - CONSTRUIR  
ESCALA 1:100

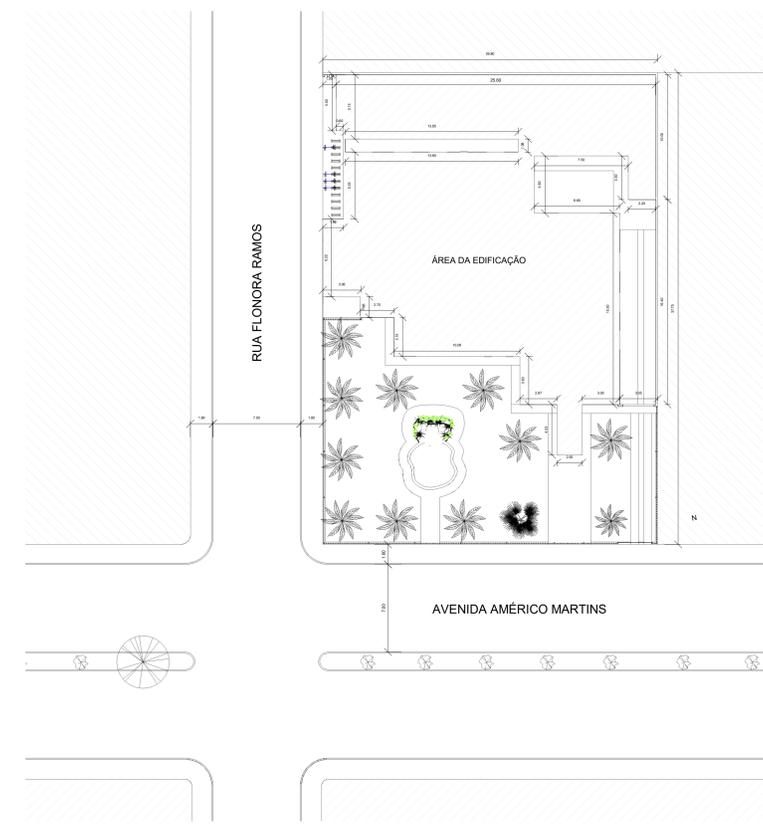


03 IMPLANTAÇÃO / SITUAÇÃO  
ESCALA 1:200

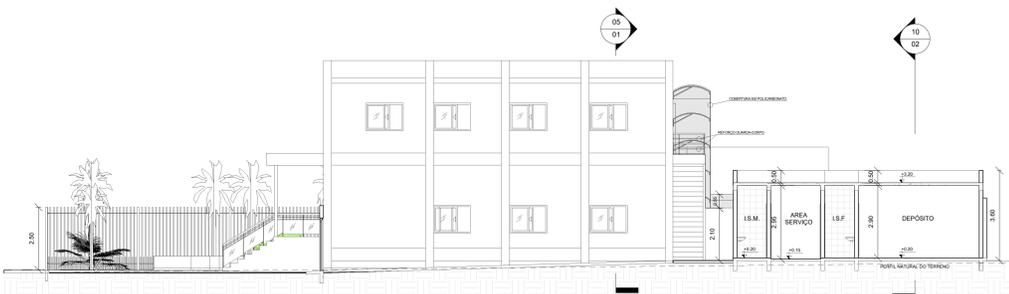


04 CORTE LONGITUDINAL AA  
ESCALA 1:100

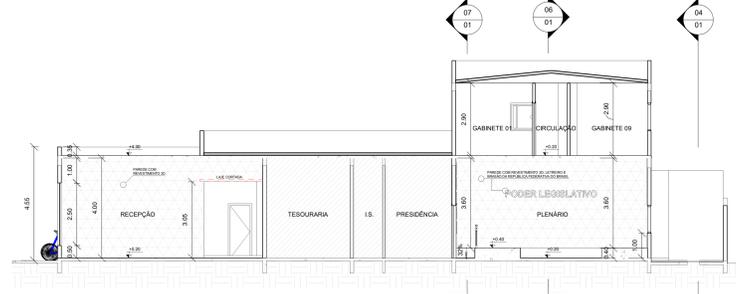


05 CORTE TRANSVERSAL AA  
ESCALA 1:100

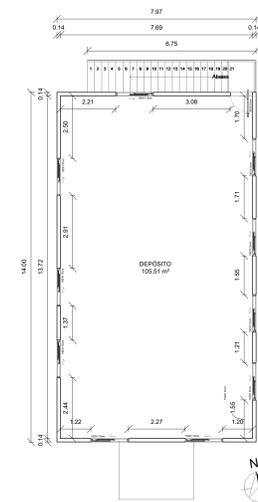

08 PLANTA BAIXA 2º PAVIMENTO - EXISTENTE  
ESCALA 1:100

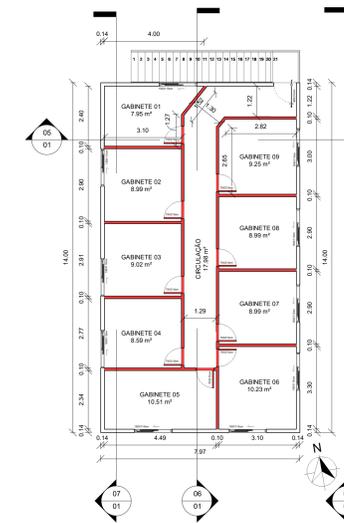

09 PLANTA BAIXA 2º PAVIMENTO - CONSTRUIR  
ESCALA 1:100

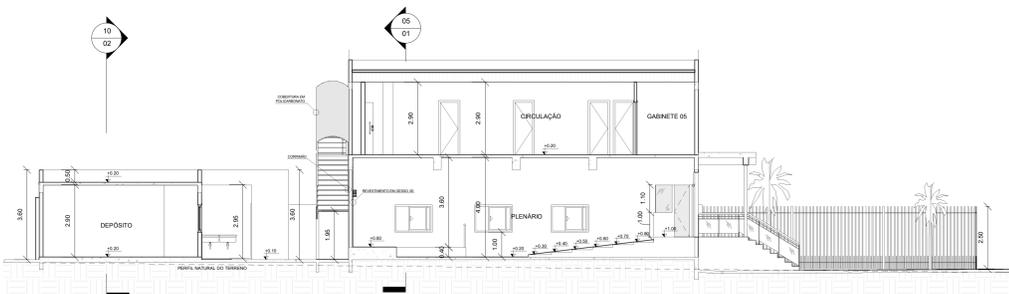


06 CORTE LONGITUDINAL BB  
ESCALA 1:100





07 CORTE LONGITUDINAL CC  
ESCALA 1:100

<b>PROJETO ARQUITETÔNICO DE AMPLIAÇÃO E REFORMA DA CÂMARA MUNICIPAL DE URUCUJA-MG</b>		<b>FOLHA 01</b>
ENDEREÇO: RUA: FLONORA RAMOS, Nº 18 - BAIRRO CENTRO - URUCUJA-MG - CEP: 38649-000		
PROPRIETÁRIO: CÂMARA MUNICIPAL DE URUCUJA-MG CNPJ: 73.936.338/0001-23		
RESPONSÁVEL TÉCNICO DE PROJETO: GISELLE CRISTINA REZENDE DA SILVA CAU A147601-7		
ÁREAS:	TAXAS:	
ÁREA TOTAL DO TERRENO: 1.007,68M <sup>2</sup>	TAXA DE OCUPAÇÃO: 60,45%	
ÁREA CONSTRUÍDA EXISTENTE: 407,42M <sup>2</sup>	COCFICIENTE DE APROVEITAMENTO: 0,60	
ÁREA A DEMOLIR: 15,00M <sup>2</sup>	TAXA DE PERMEABILIDADE: 29,64%	
ÁREA A CONSTRUIR: 216,80M <sup>2</sup>		
ESCALA: INDICADA	DESENHOS: INDICADOS	DATA: 05/07/2022



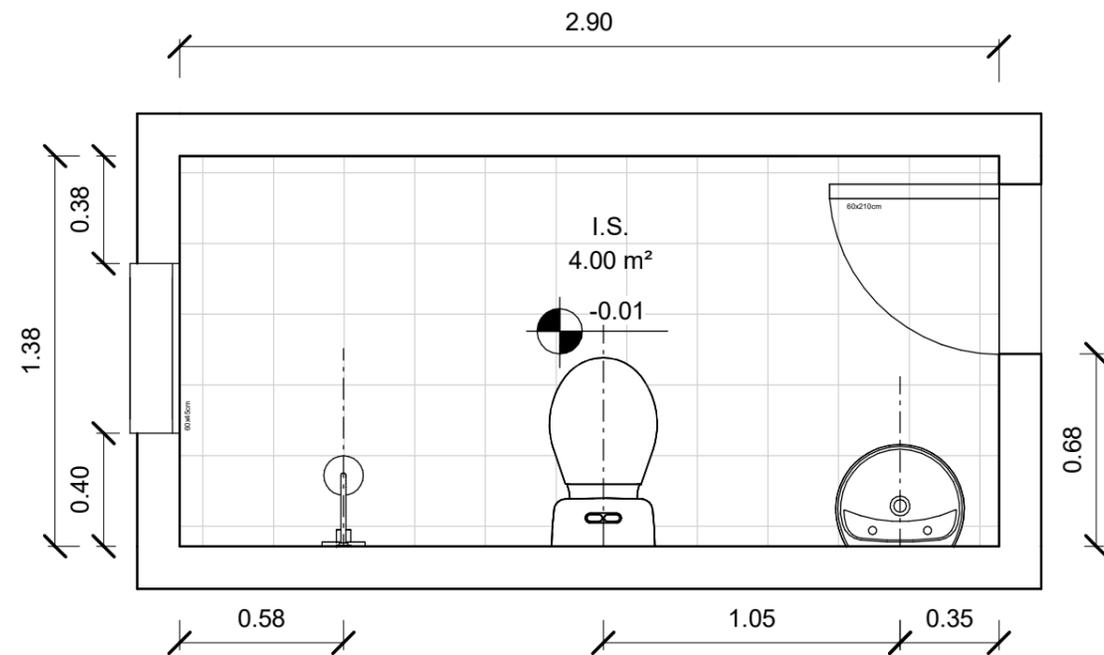


**PLANTA BAIXA - BANHEIRO EXISTENTE**

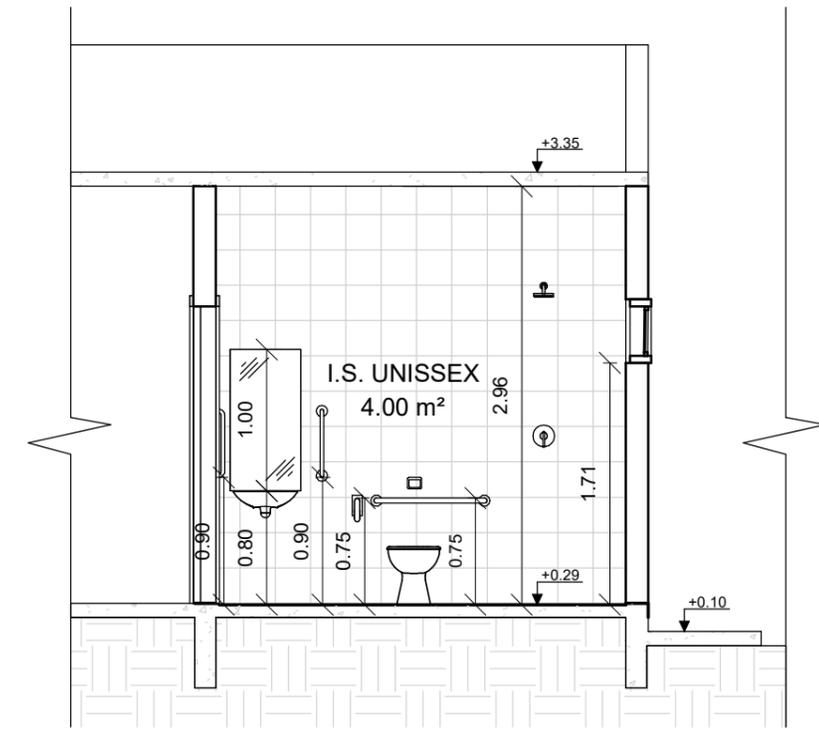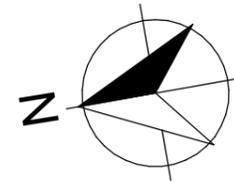

**CORTE LONGITUDINAL  
BANHEIRO ADEQUAÇÃO PNE**

21  
1:50

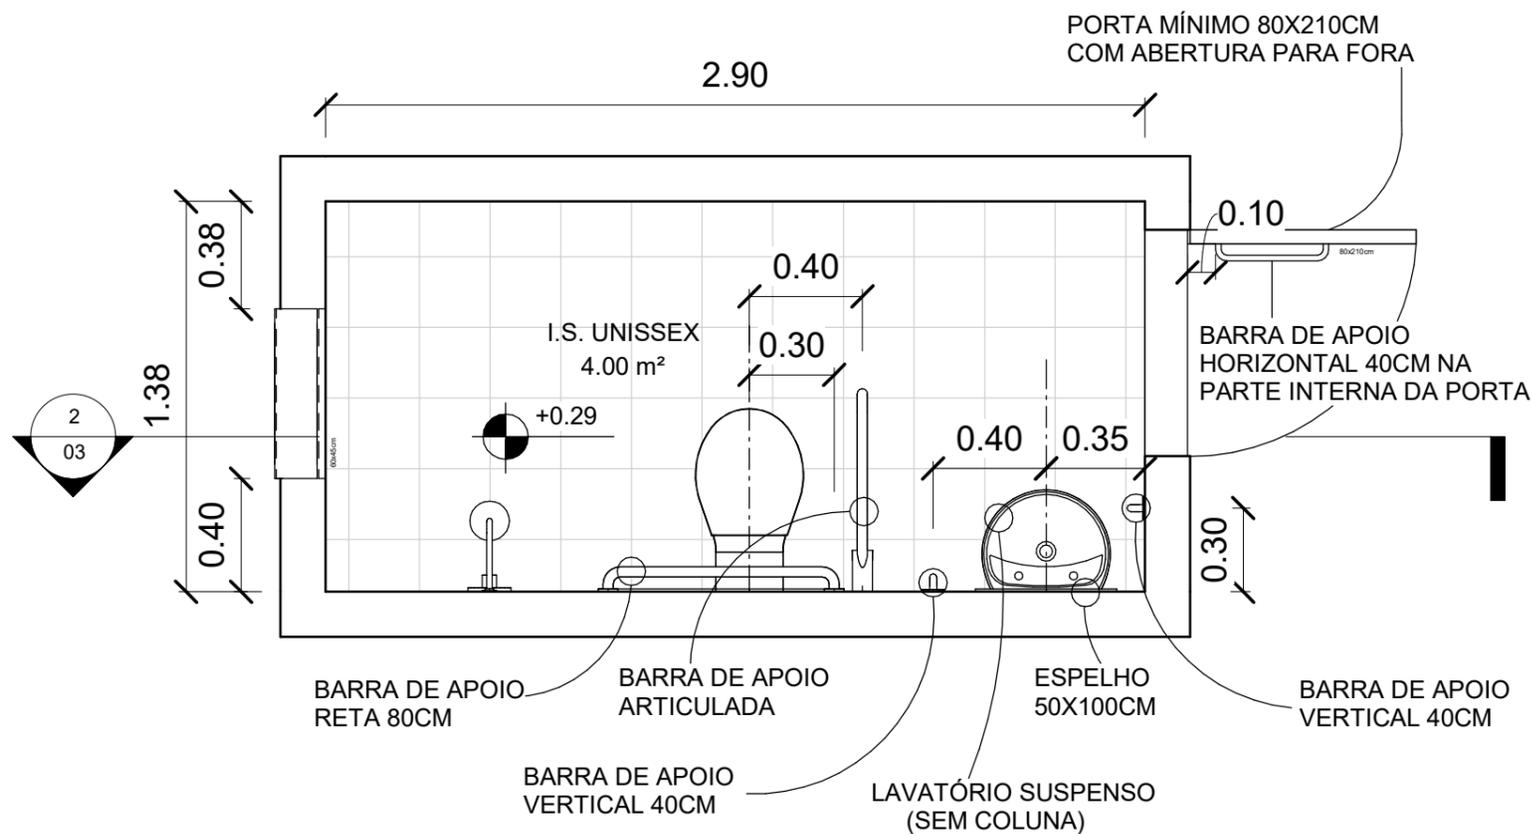

**20 ADEQUAÇÃO BANHEIRO PNE**  
1:25

**PROJETO ARQUITETÔNICO DE  
AMPLIAÇÃO E REFORMA DA CÂMARA  
MUNICIPAL DE URUCUIA-MG**

**FOLHA  
03**

ENDEREÇO: RUA: FLONORA RAMOS, Nº 18 - BAIRRO CENTRO - URUCUIA-MG - CEP: 38649-000

PROPRIETÁRIO:

CÂMARA MUNICIPAL DE URUCUIA-MG  
CNPJ: 73.936.338/0001-23

RESPONSÁVEL TÉCNICO DE PROJETO:

GISELLE CRISTINA REZENDE DA SILVA  
CAU A147601-7

ÁREAS:

ÁREA TOTAL DO TERRENO: 1.007,68M<sup>2</sup>  
ÁREA CONSTRUÍDA EXISTENTE: 407,42M<sup>2</sup>  
ÁREA A DEMOLIR: 15,00M<sup>2</sup>  
ÁREA A CONSTRUIR: 216,80M<sup>2</sup>


TAXAS:

TAXA DE OCUPAÇÃO: 60,45%  
COEFICIENTE DE APROVEITAMENTO: 0,60  
TAXA DE PERMEABILIDADE: 29,64%

ESCALA: INDICADA

DESENHOS: INDICADOS

DATA: 05/07/2022

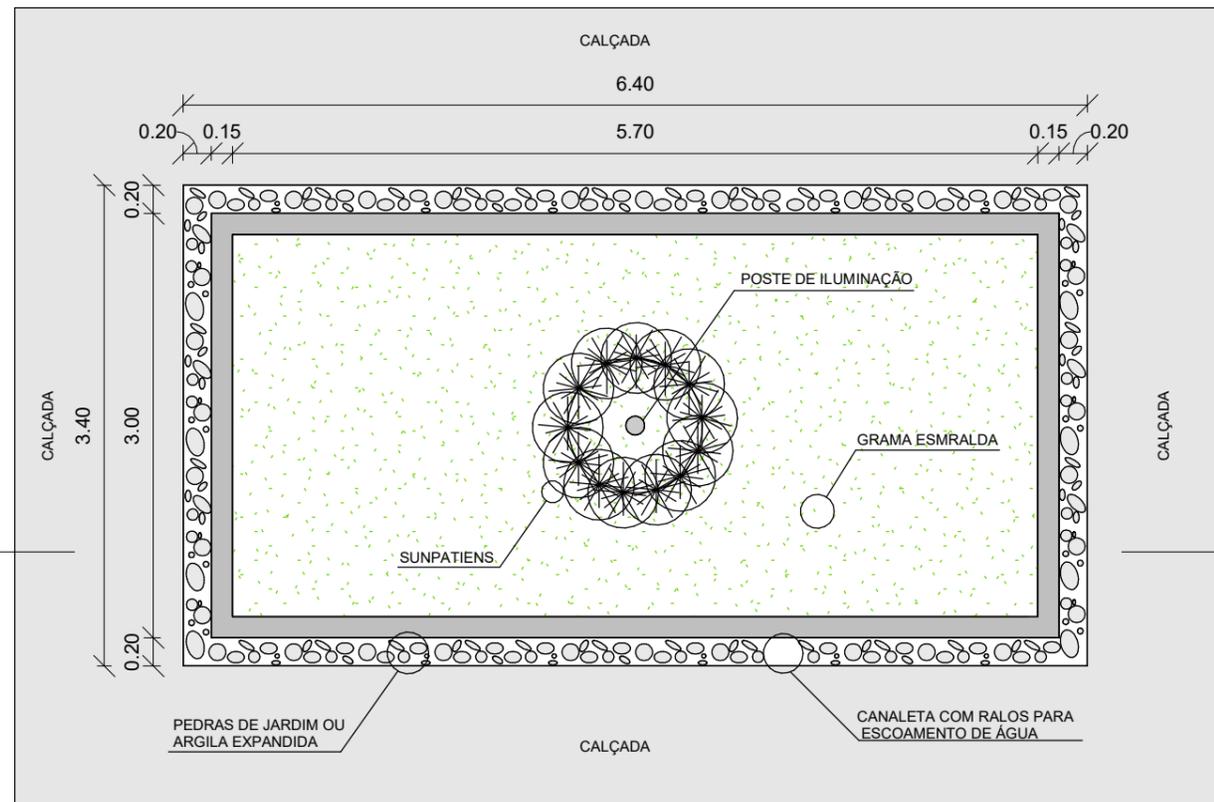

PEDRA DE JARDIM




ARGILA EXPANDIDA



SUNPATIENS (*IMPATIENS HYBRIDA*)

**22** JARDIM INTERNO  
1 : 50

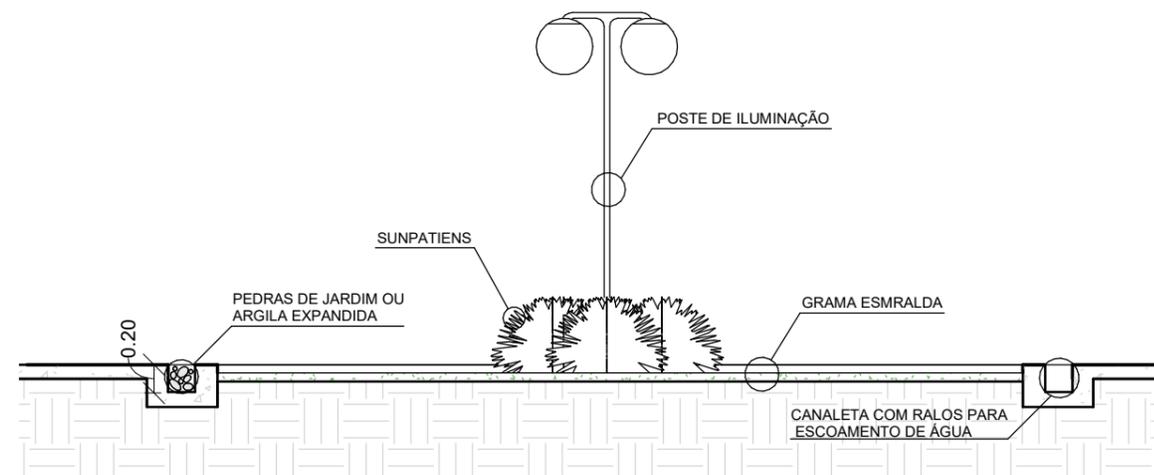

**23** CORTE JARDIM INTERNO  
1 : 50

<b>PROJETO ARQUITETÔNICO DE AMPLIAÇÃO E REFORMA DA CÂMARA MUNICIPAL DE URUCUIA-MG</b>		<b>FOLHA 04</b>
ENDEREÇO: RUA: FLONORA RAMOS, Nº 18 - BAIRRO CENTRO - URUCUIA-MG - CEP: 38649-000		
PROPRIETÁRIO:  CÂMARA MUNICIPAL DE URUCUIA-MG CNPJ: 73.936.338/0001-23		
RESPONSÁVEL TÉCNICO DE PROJETO:  GISELLE CRISTINA REZENDE DA SILVA CAU A147601-7		
<b>ÁREAS:</b> ÁREA TOTAL DO TERRENO: 1.007,68M <sup>2</sup> ÁREA CONSTRUÍDA EXISTENTE: 407,42M <sup>2</sup> ÁREA A DEMOLIR: 15,00M <sup>2</sup> ÁREA A CONSTRUIR: 216,80M <sup>2</sup>		<b>TAXAS:</b> TAXA DE OCUPAÇÃO: 60,45% COEFICIENTE DE APROVEITAMENTO: 0,60 TAXA DE PERMEABILIDADE: 29,64%
ESCALA: INDICADA	DESENHOS: INDICADOS	DATA: 05/07/2022