





-SUGESTÕES DE PADRÕES -



Mesa Gabinete - Modelo 01

Lateral da mesa na parede esquerda / vista do observador - Gabinetes 01,02 e 06

*Giselle Cristina Rezende da Silva
Arquiteta e Urbanista - CAU A1476017*

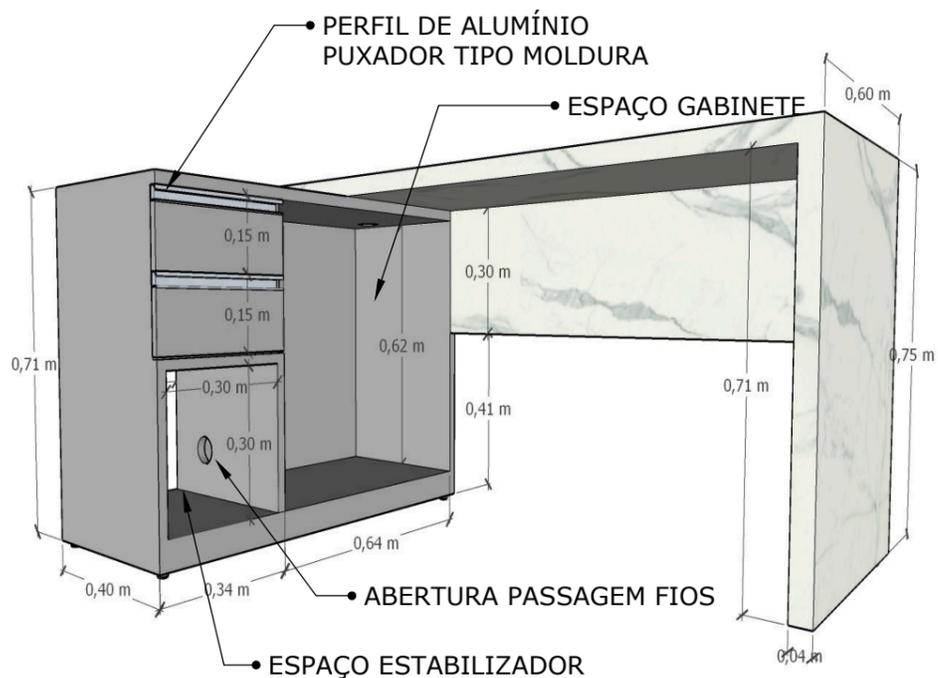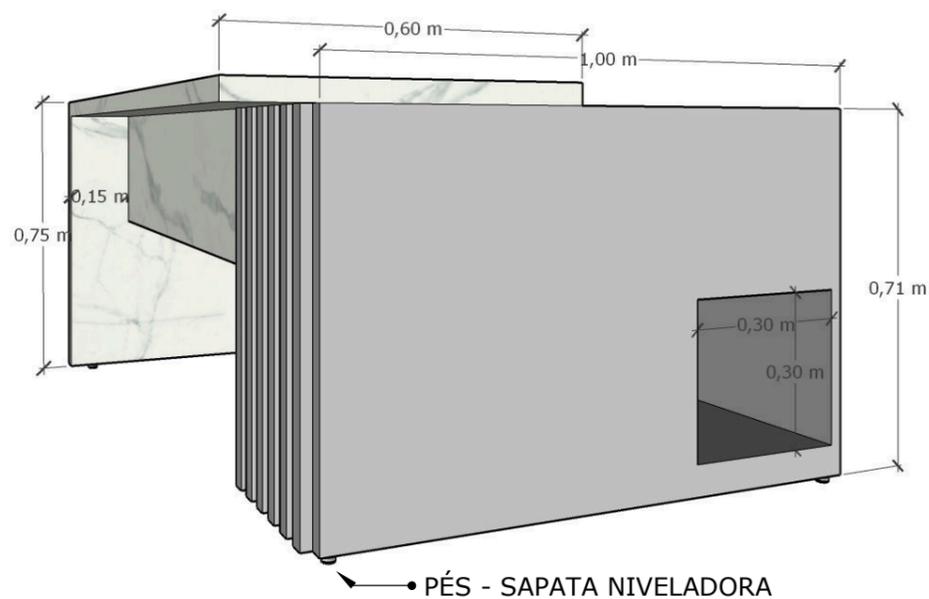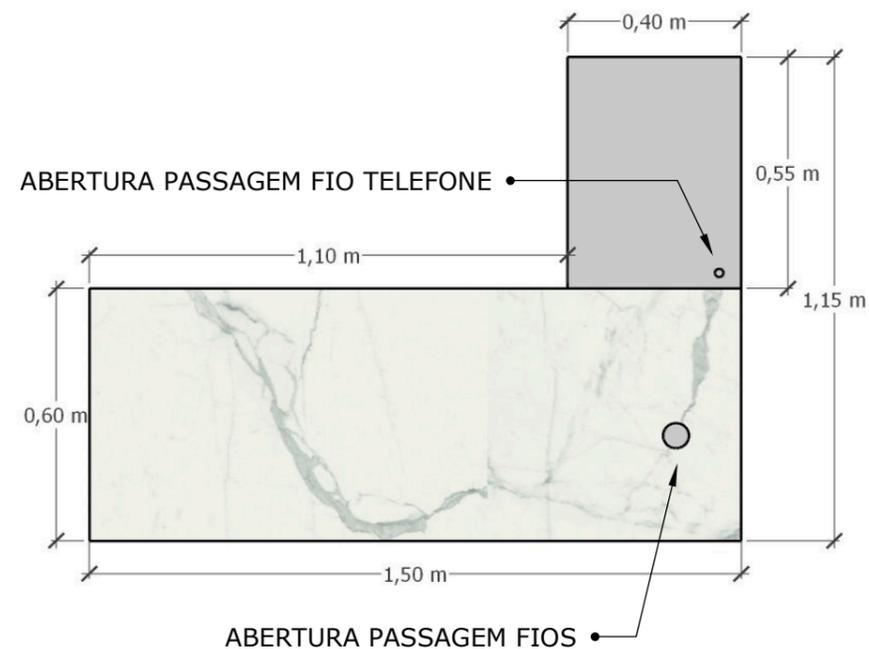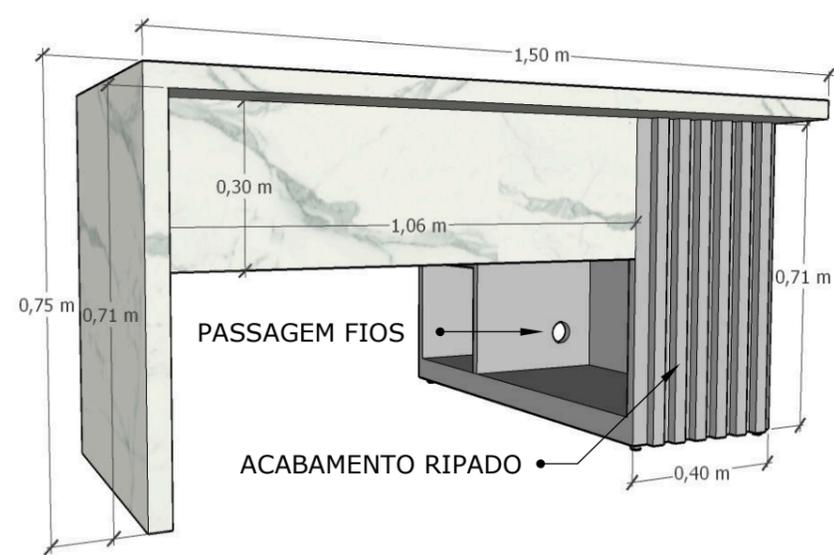

Mesa Gabinete - Modelo 02

*Lateral da mesa na parede direita / vista do observador
Gabinetes 03,04,05,07,08 e 09*




*Giselle Cristina Rezende da Silva
Arquiteta e Urbanista - CAU A1476017*



Mesas Gabinetes

*Gabinetes 01, 02 e 06 - Modelo 01
Gabinetes 03, 04, 05, 07, 08 e 09 - Modelo 02*

*Giselle Cristina Rezende da Silva
Arquiteta e Urbanista - CAU A1476017*

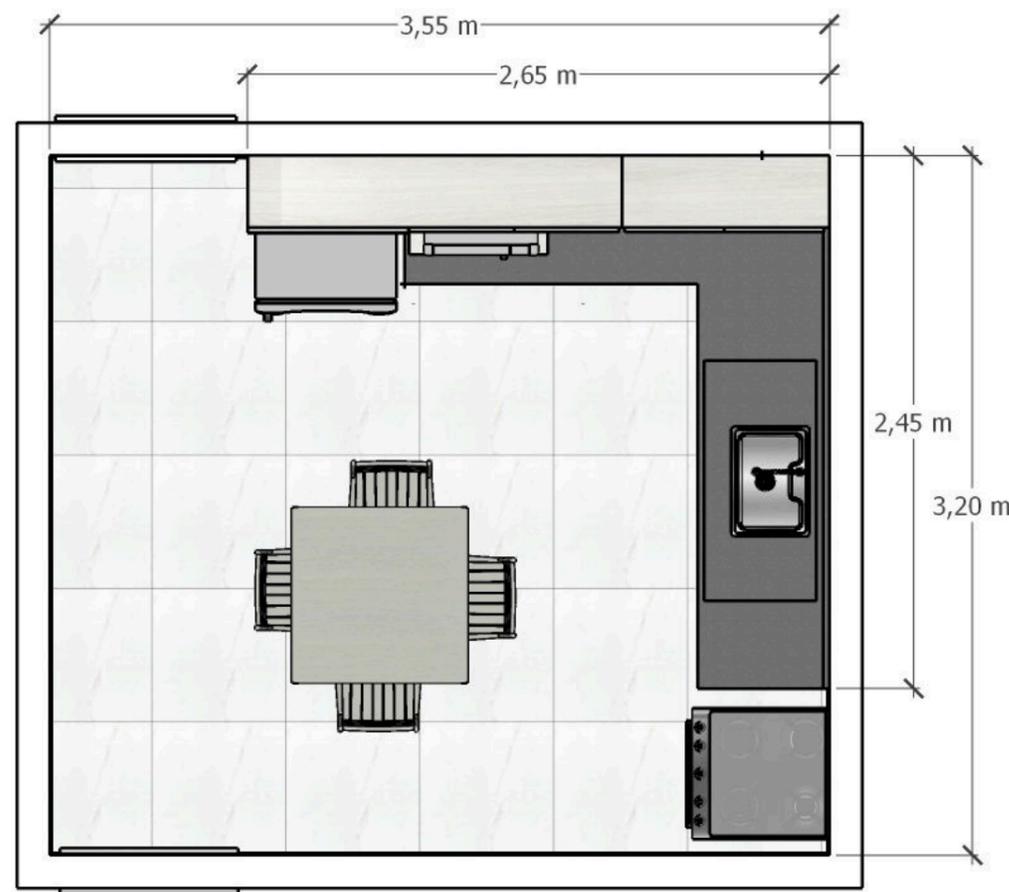
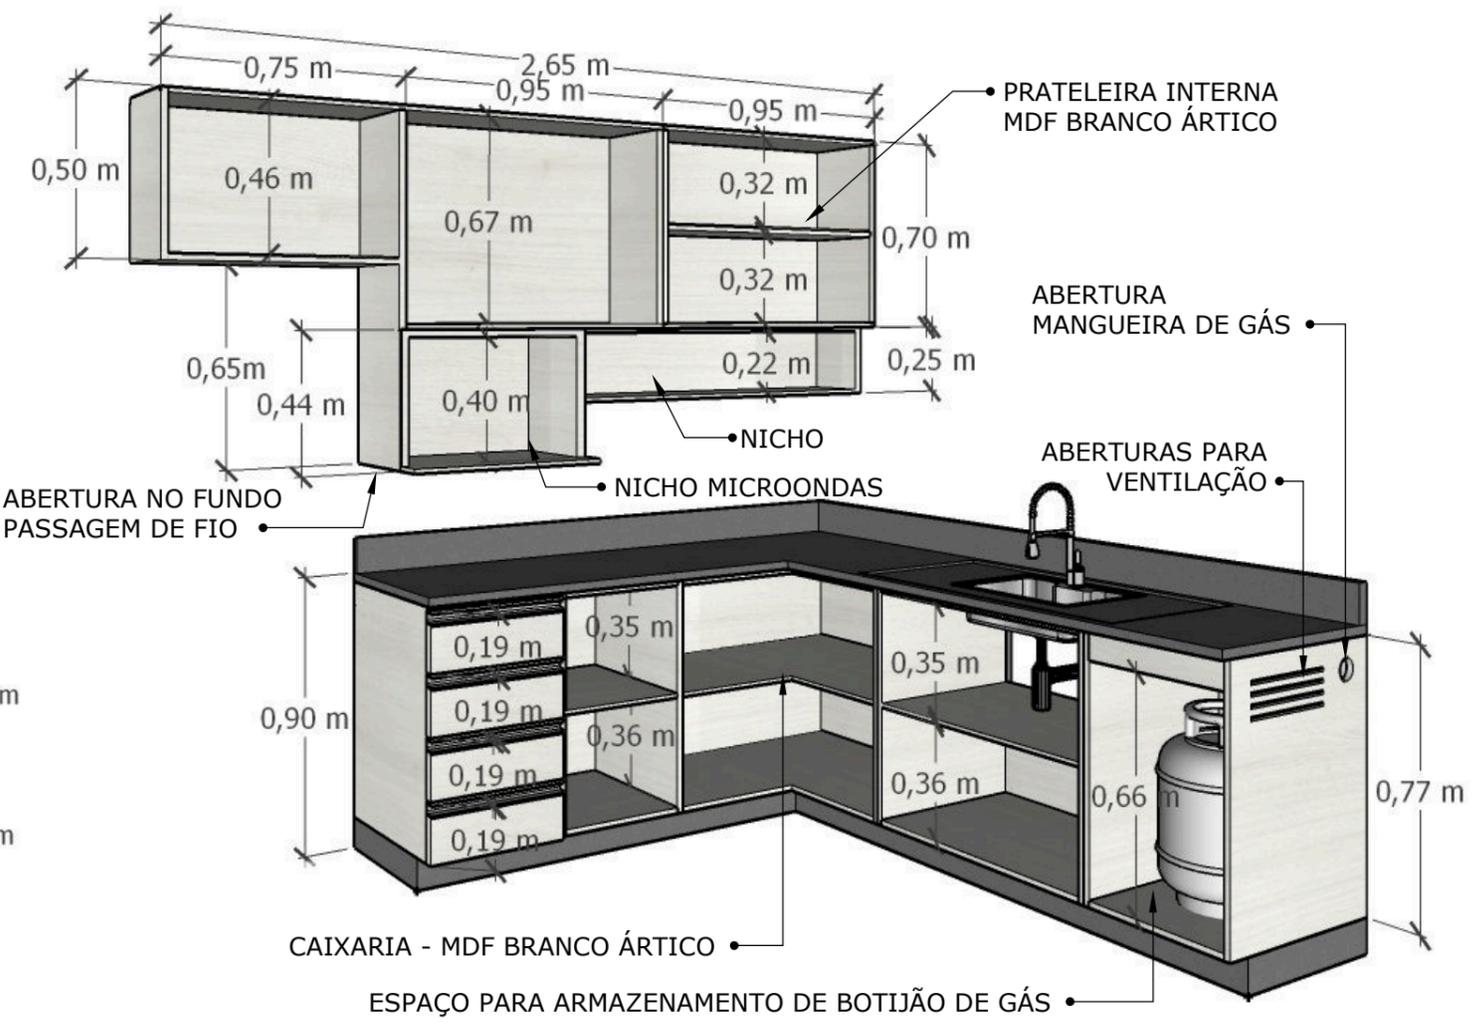
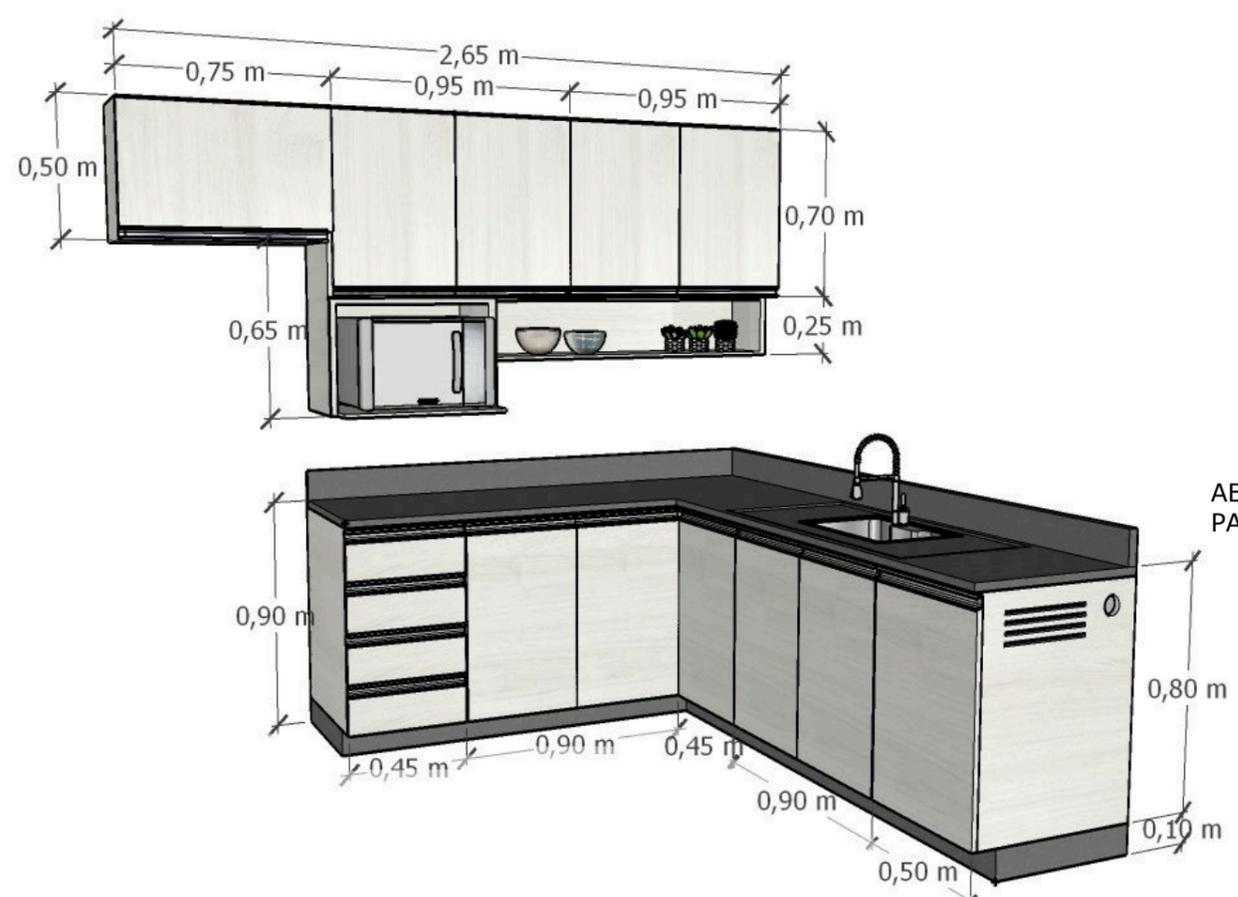


-SUGESTÕES DE PADRÕES -



Armário Cozinha



Giselle Cristina Rezende da Silva
Arquiteta e Urbanista - CAU A1476017

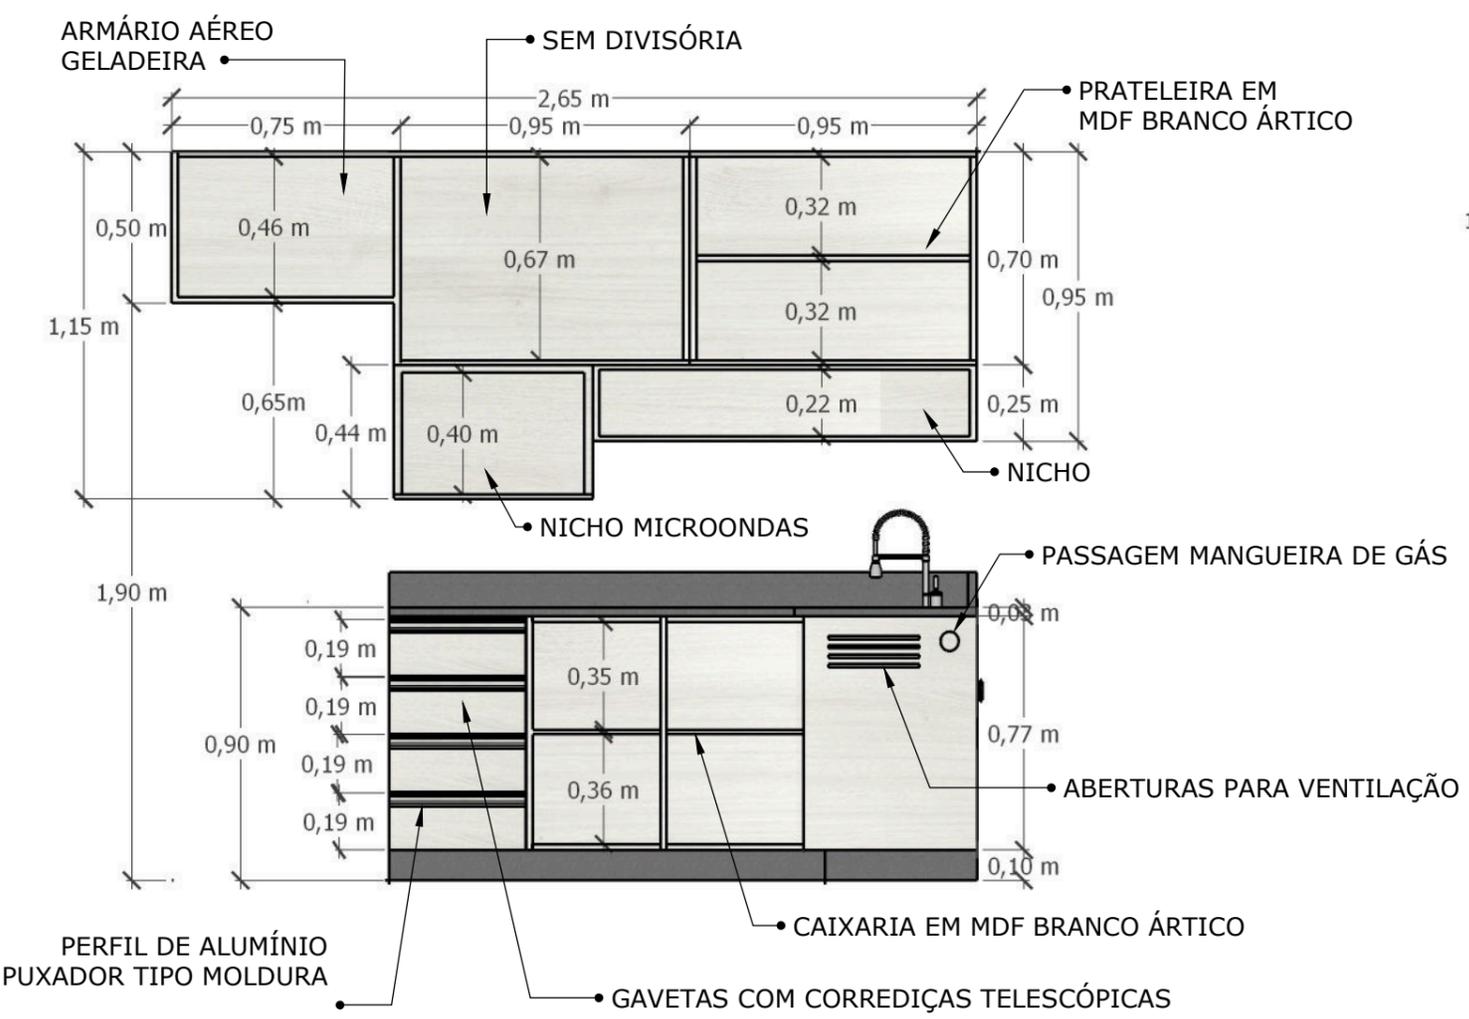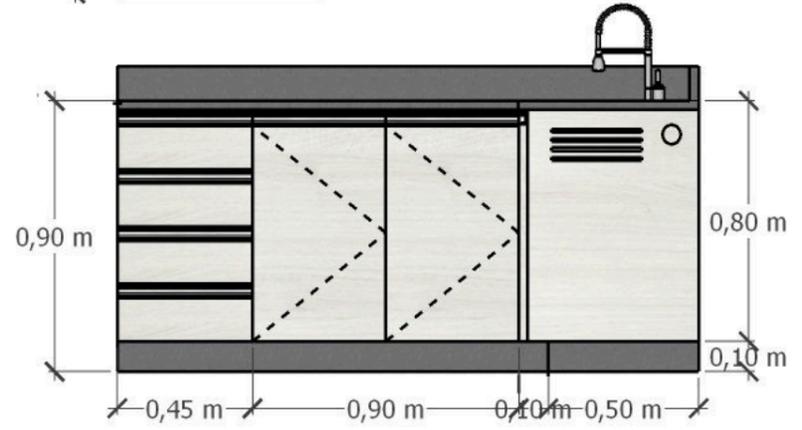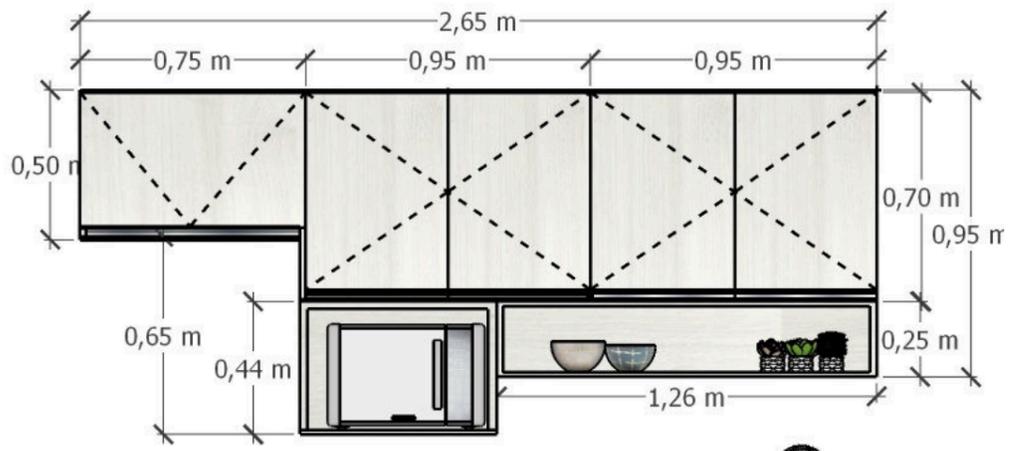

-SUGESTÕES DE PADRÕES -




MDF ROVERE SERENO
LINHA ESSENCIAL -DURATEX

MDF BRANCO ÁRTICO
LINHA TRAMA -DURATEX

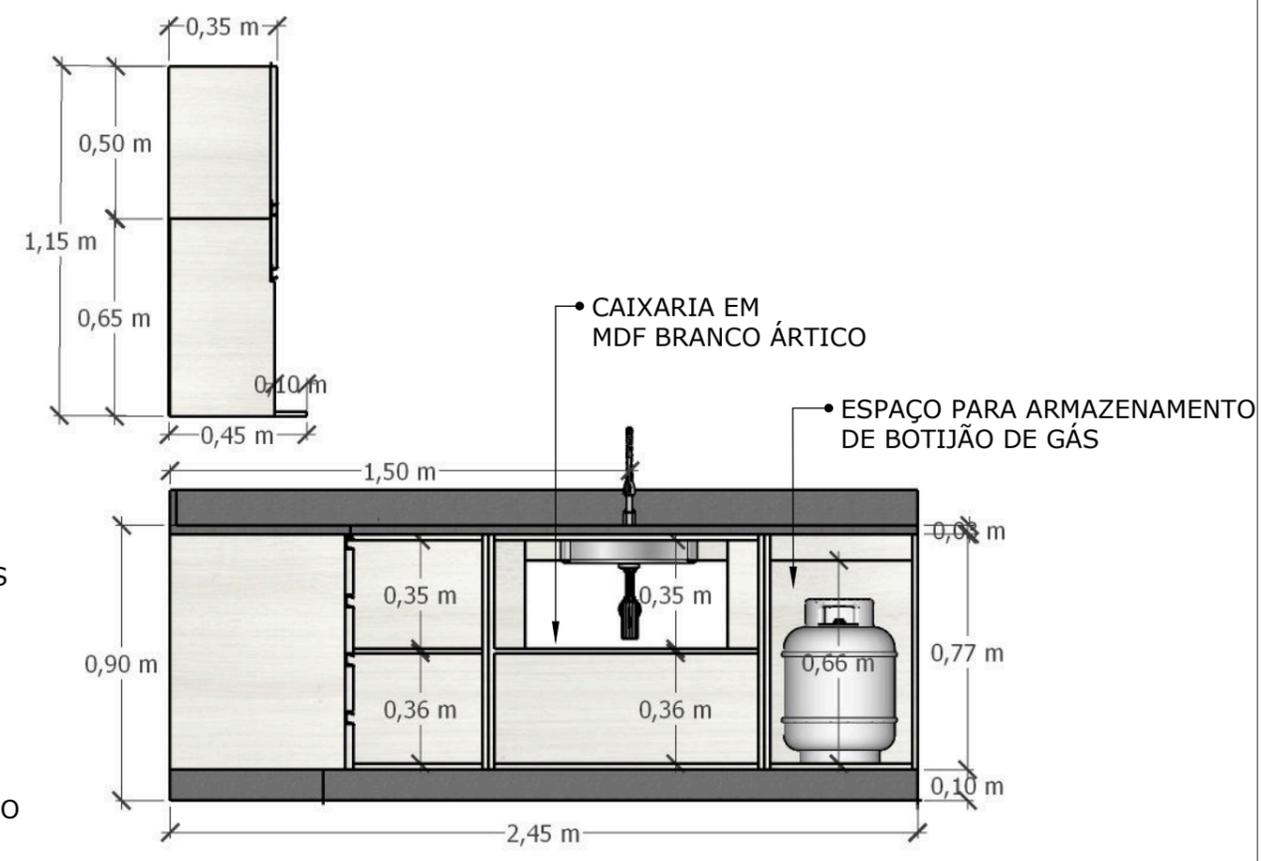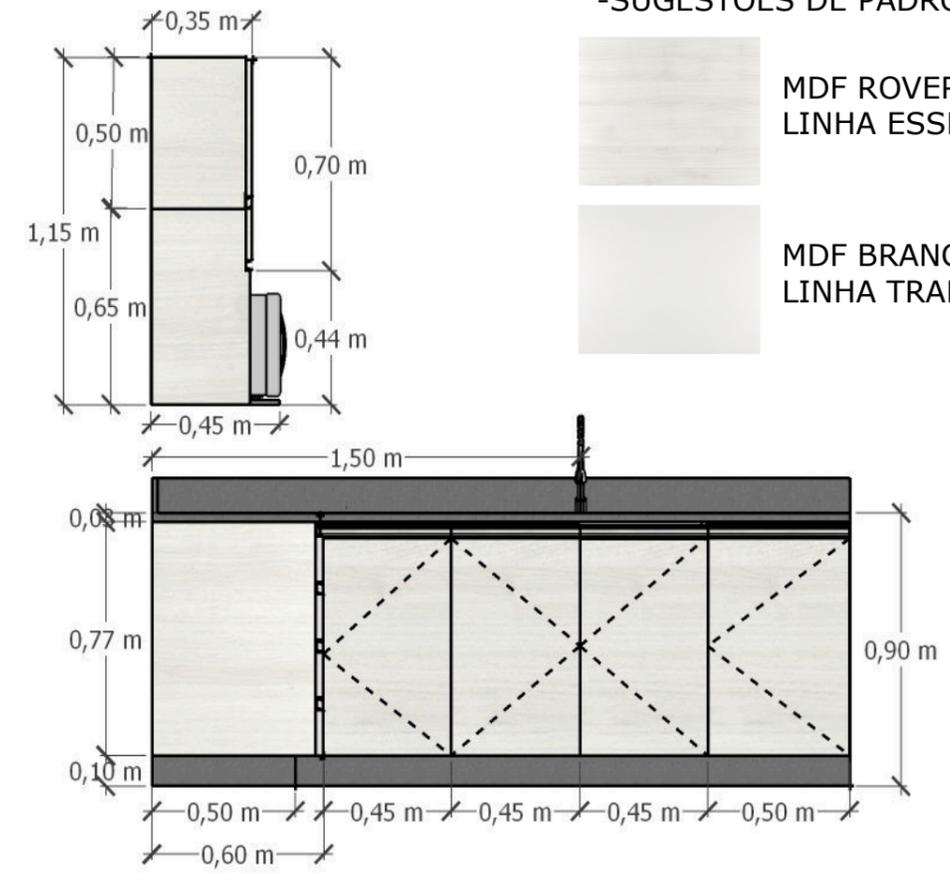

Armário Cozinha

Giselle Cristina Rezende da Silva
Arquiteta e Urbanista - CAU A1476017



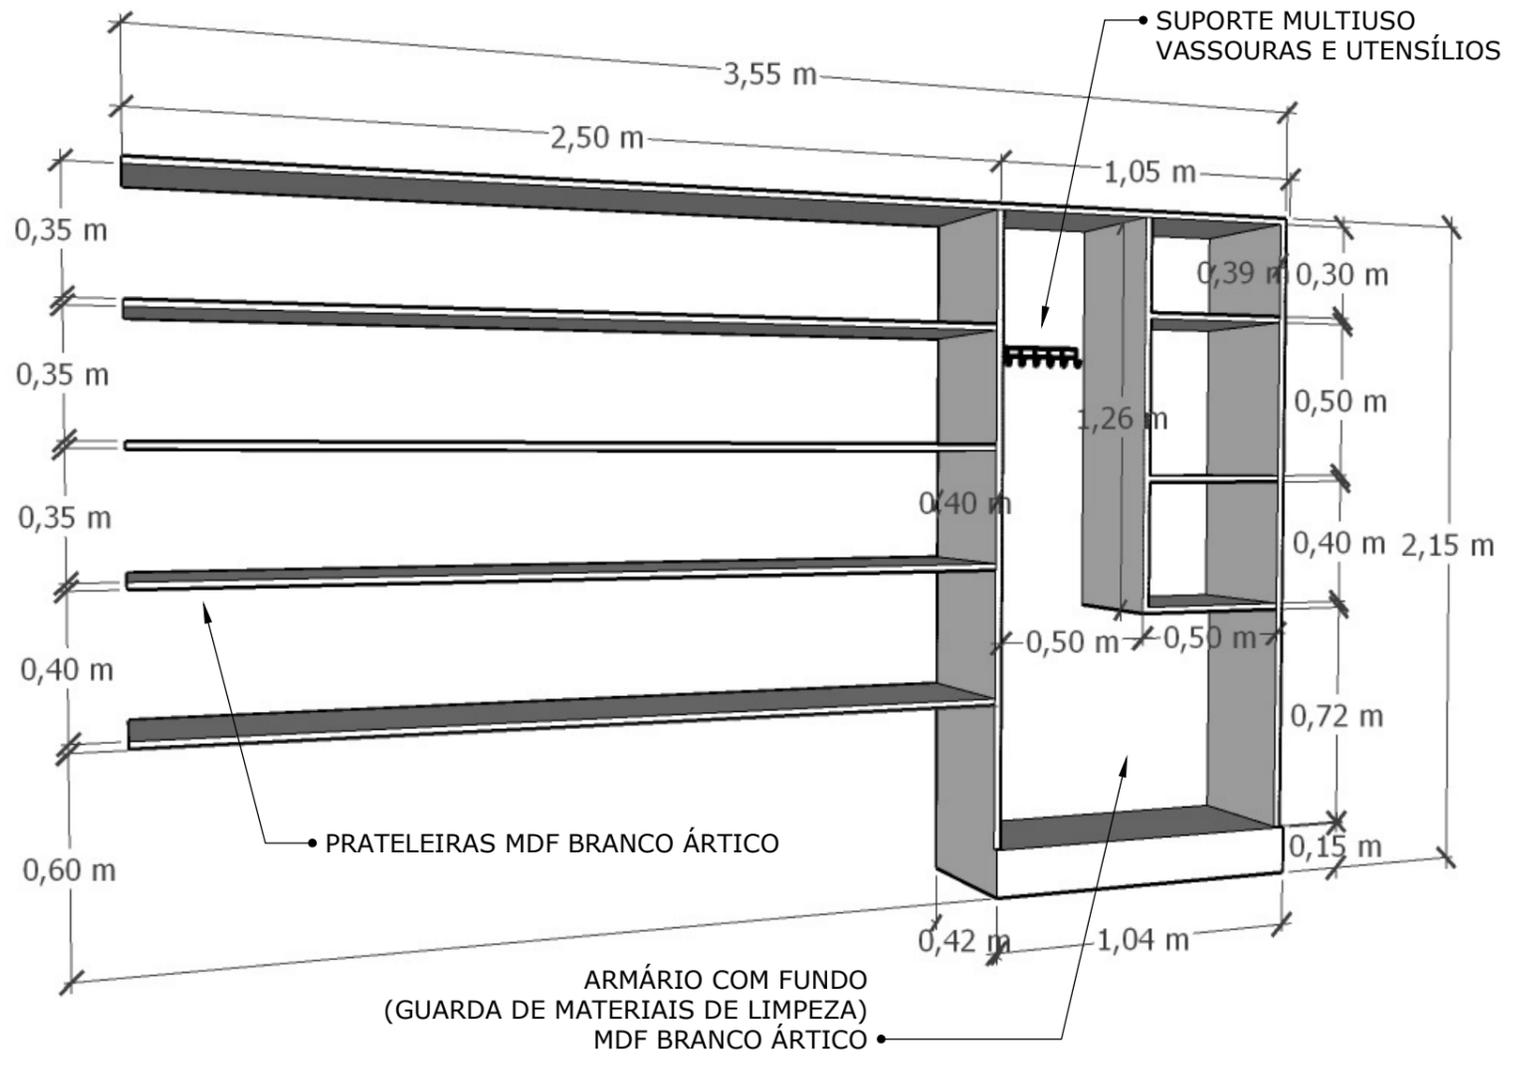
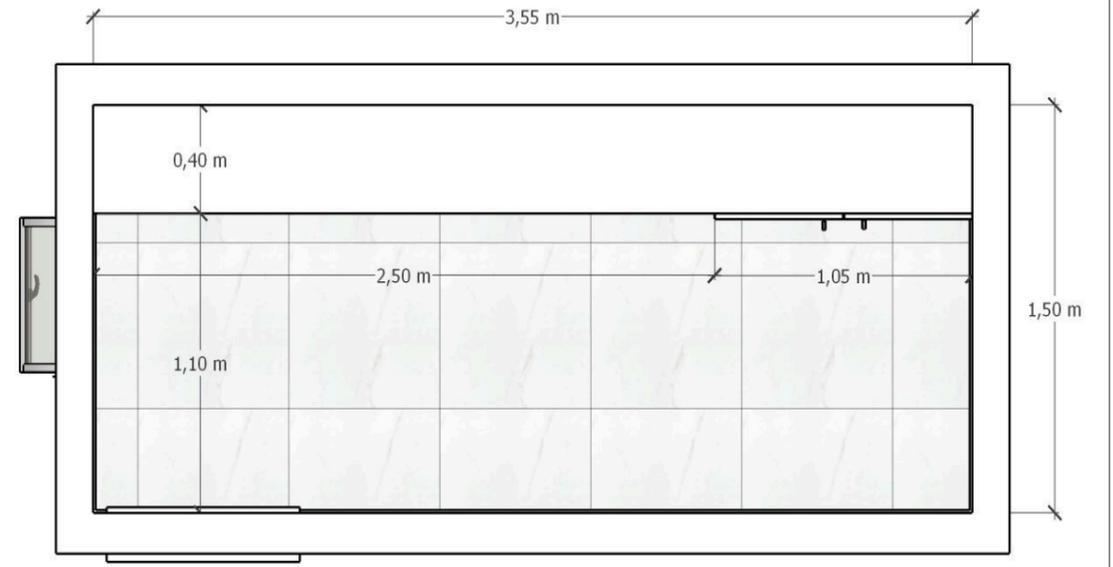
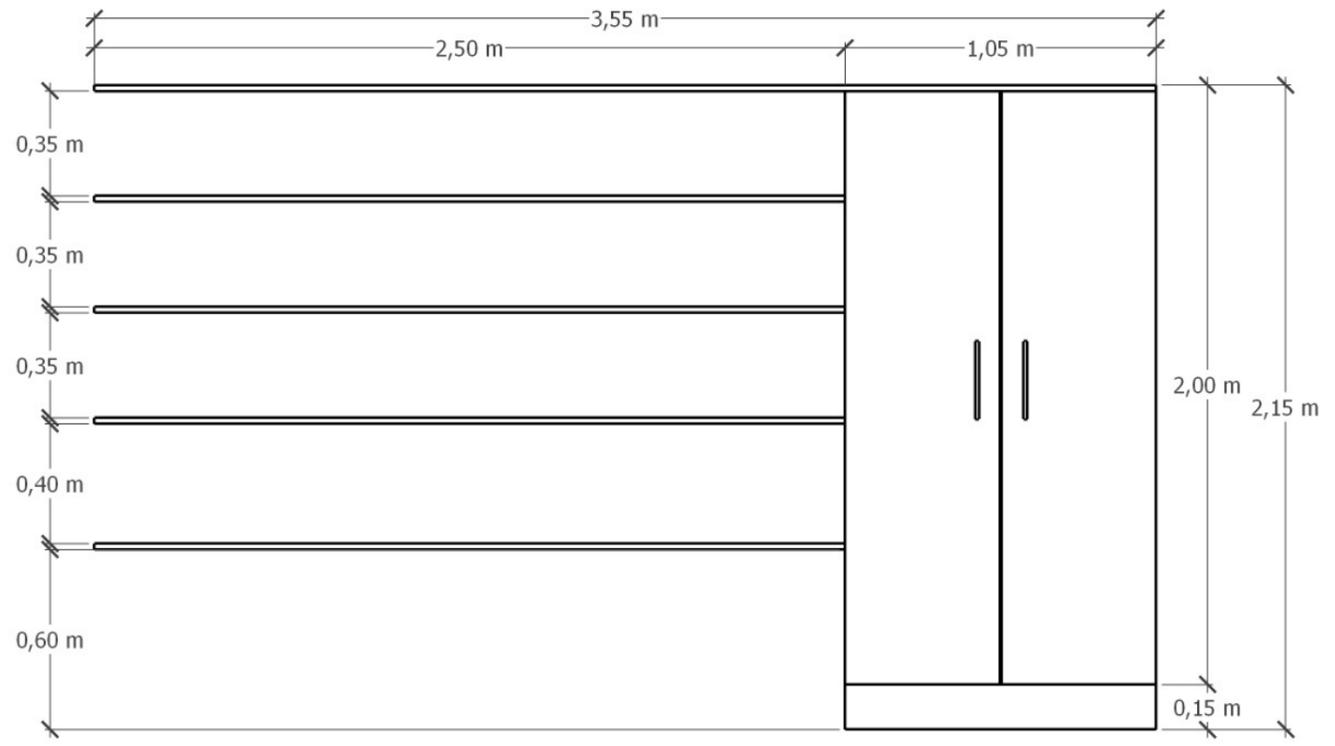


-SUGESTÃO DE PADRÃO -

MDF BRANCO ÁRTICO
LINHA TRAMA -DURATEX

Armário e Prateleiras - Depósito / DML



Giselle Cristina Rezende da Silva
Arquiteta e Urbanista - CAU A1476017

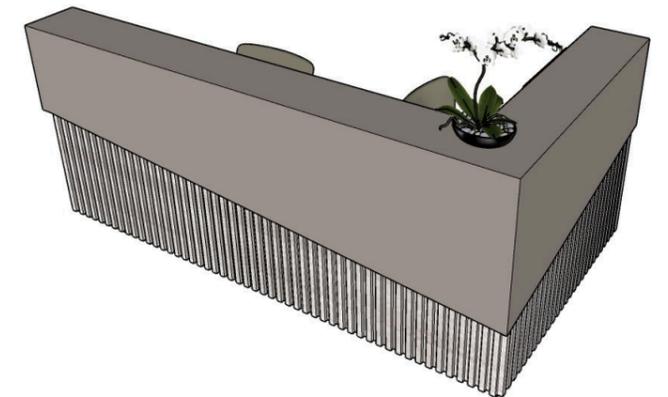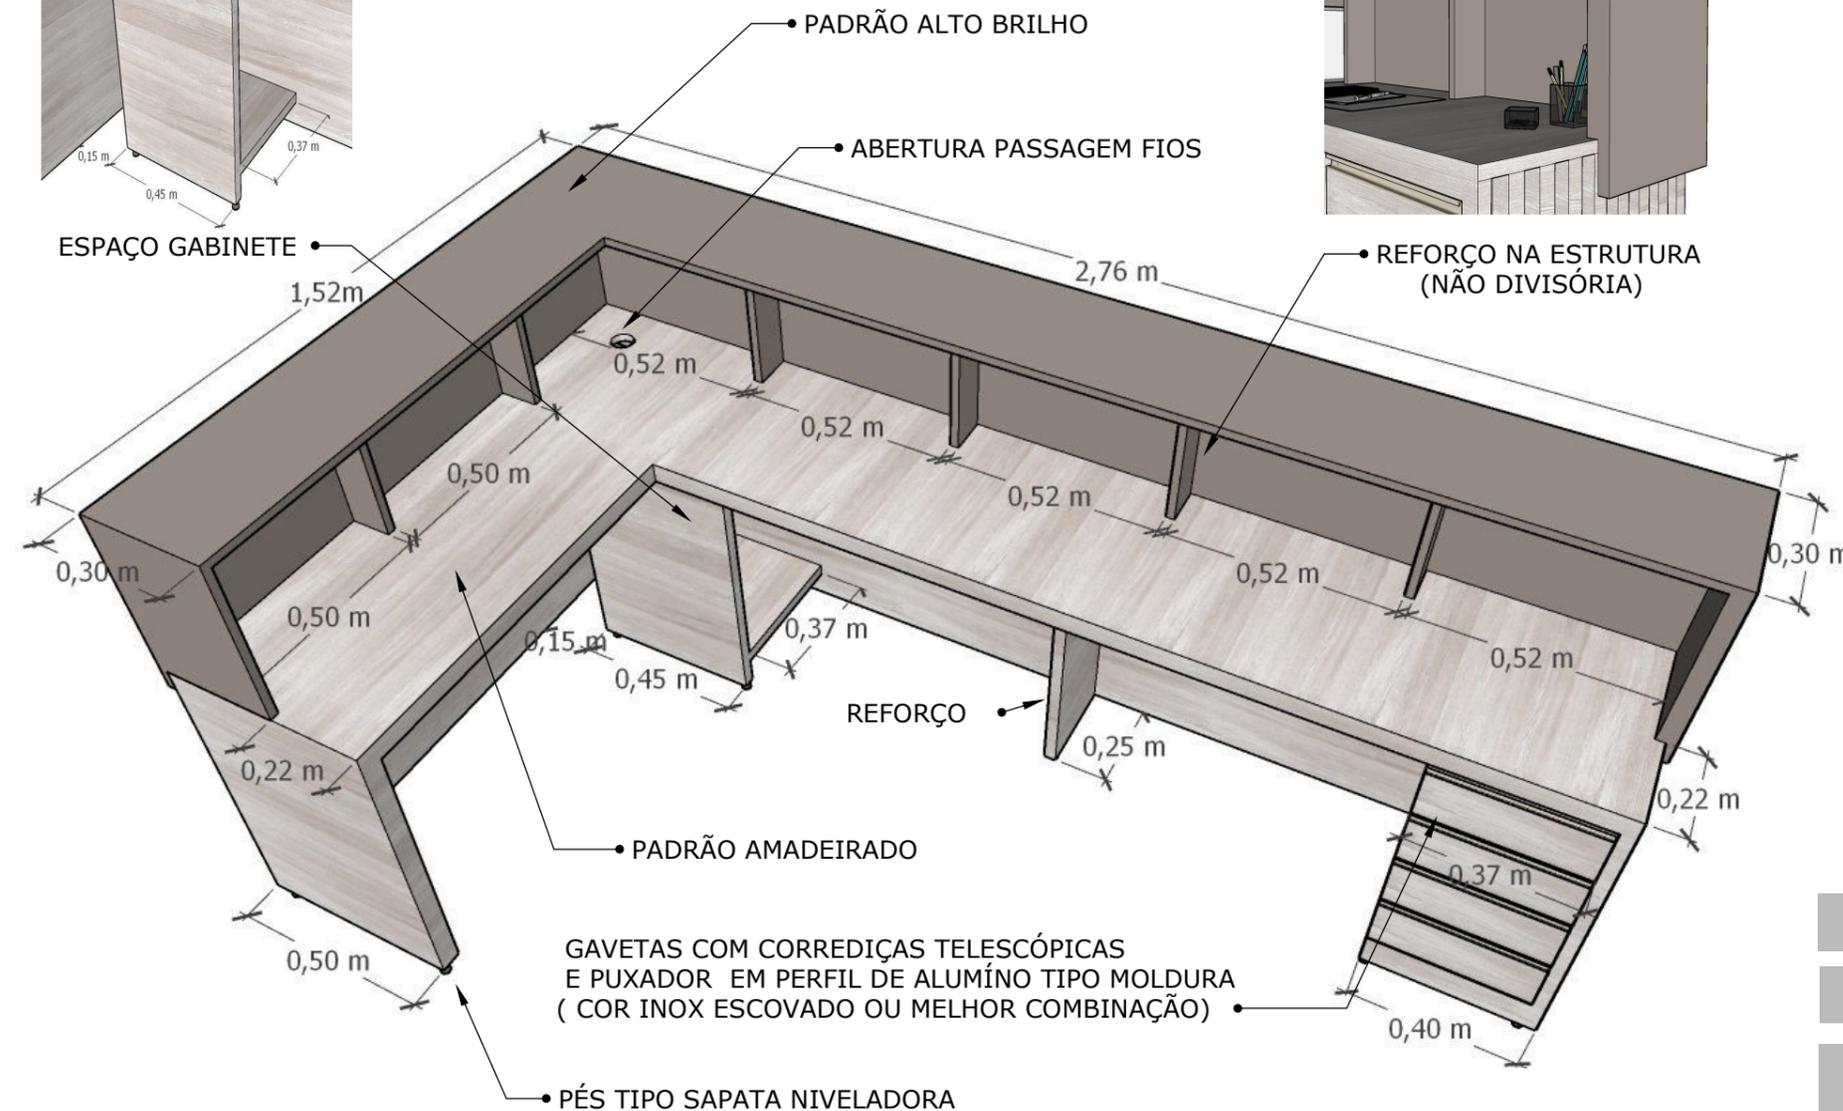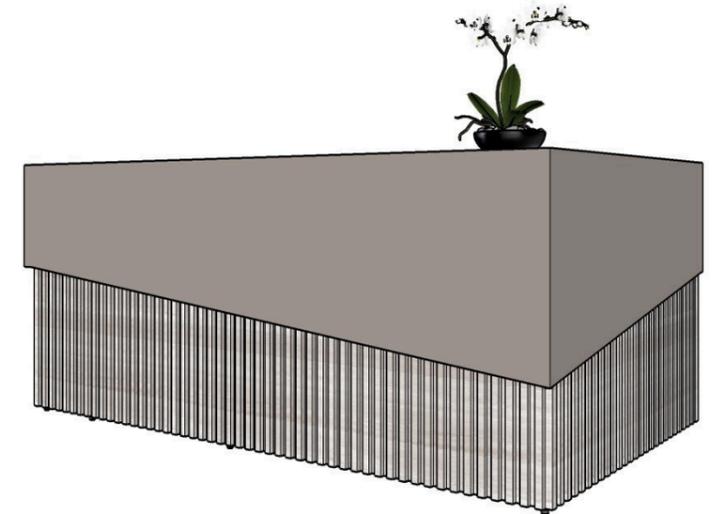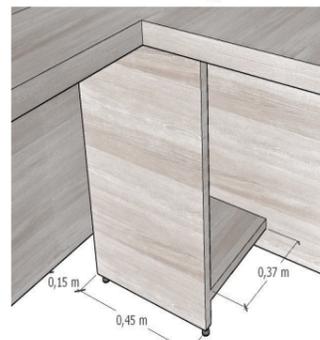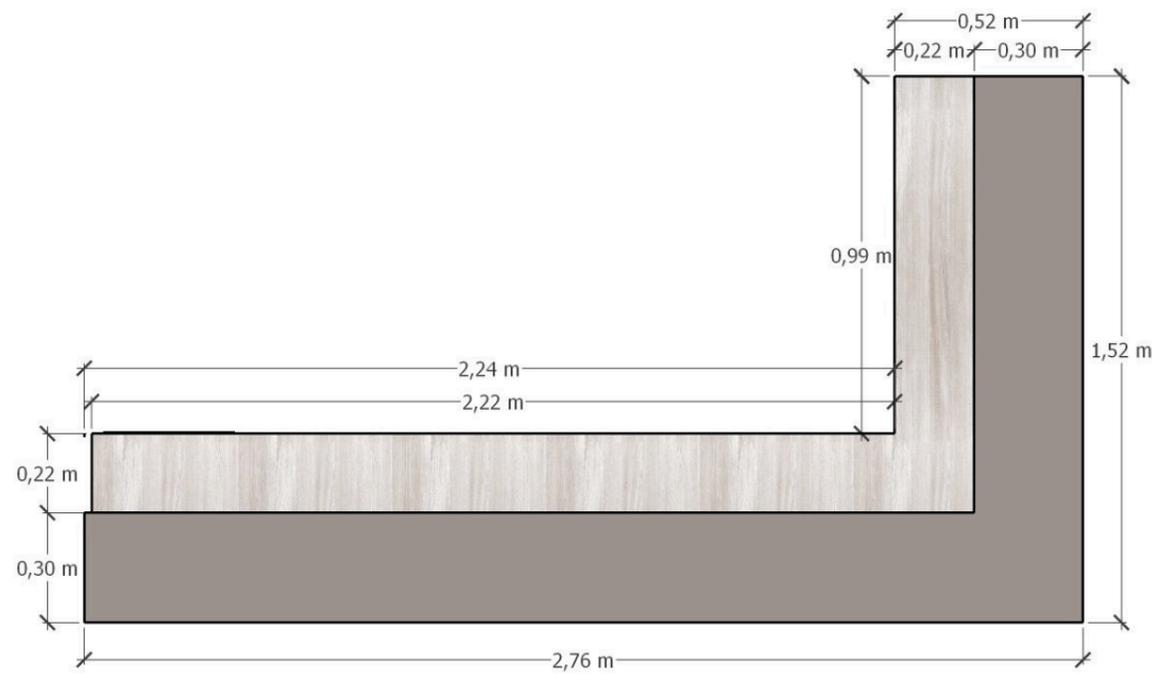

Balcão de Atendimento - Recepção

Amadeirado + Alto Brilho

*Giselle Cristina Rezende da Silva
Arquiteta e Urbanista - CAU A1476017*

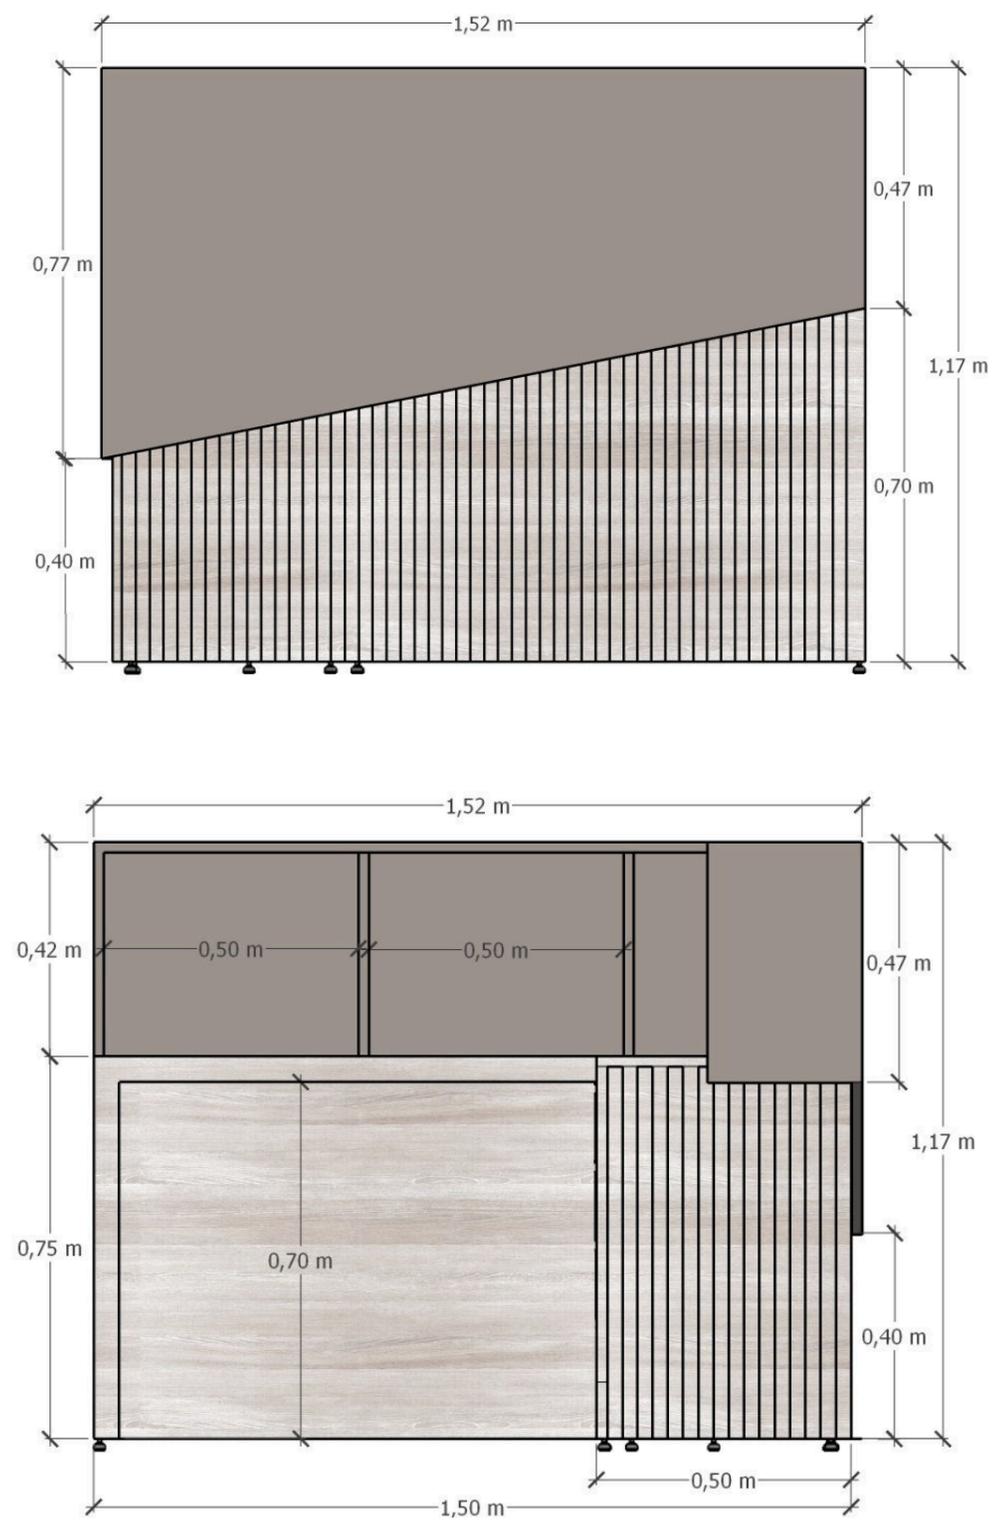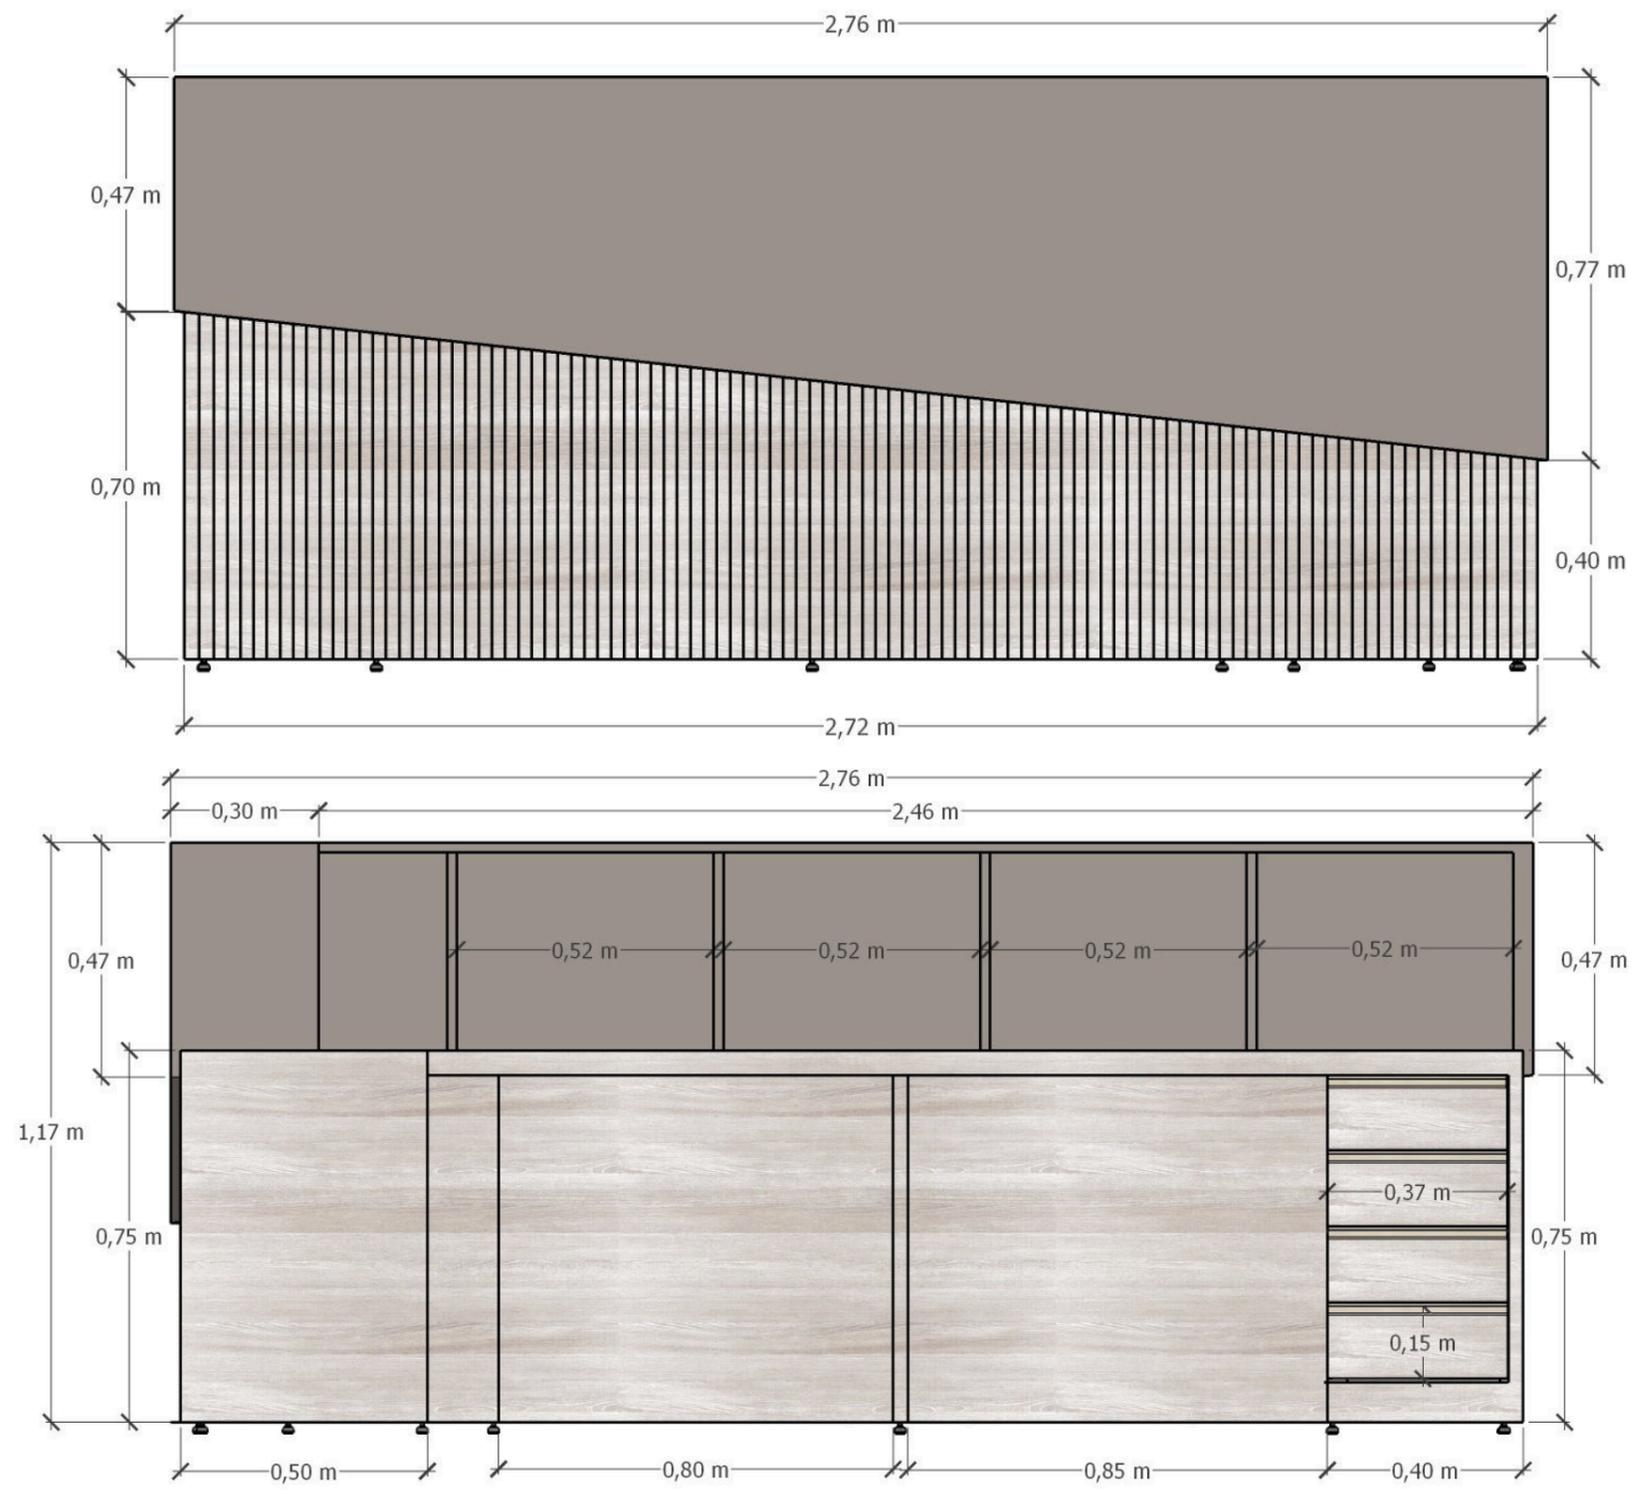

-SUGESTÕES DE PADRÕES-



MDF GIANDUIA
LINHA CRISTALLO -
DURATEX



MDF FUMÊ -
LACCA AD-
EUCATEX



MDF CARVALHO LUAR-
LINHA ESSENCIAL WOOD -
DURATEX



MDF NOCE CALIFÓRNIA -
LINHA ESSENCIAL -
DURATEX





MDF NÓRDICO -
BP RAÍZES -
EUCATEX

OBS: OS PADRÕES AMADEIRADOS PODEM SER ALTERADOS PARA COMBINAÇÃO MAIS HARMÔNICA (MANTER OS MESMOS PADRÕES EM TODA RECEPÇÃO)

Balcão de Atendimento - Recepção

Amadeirado + Alto Brilho

*Giselle Cristina Rezende da Silva
Arquiteta e Urbanista - CAU A1476017*

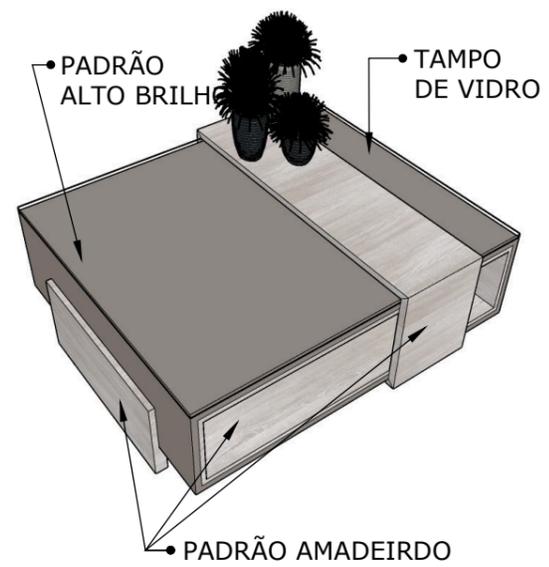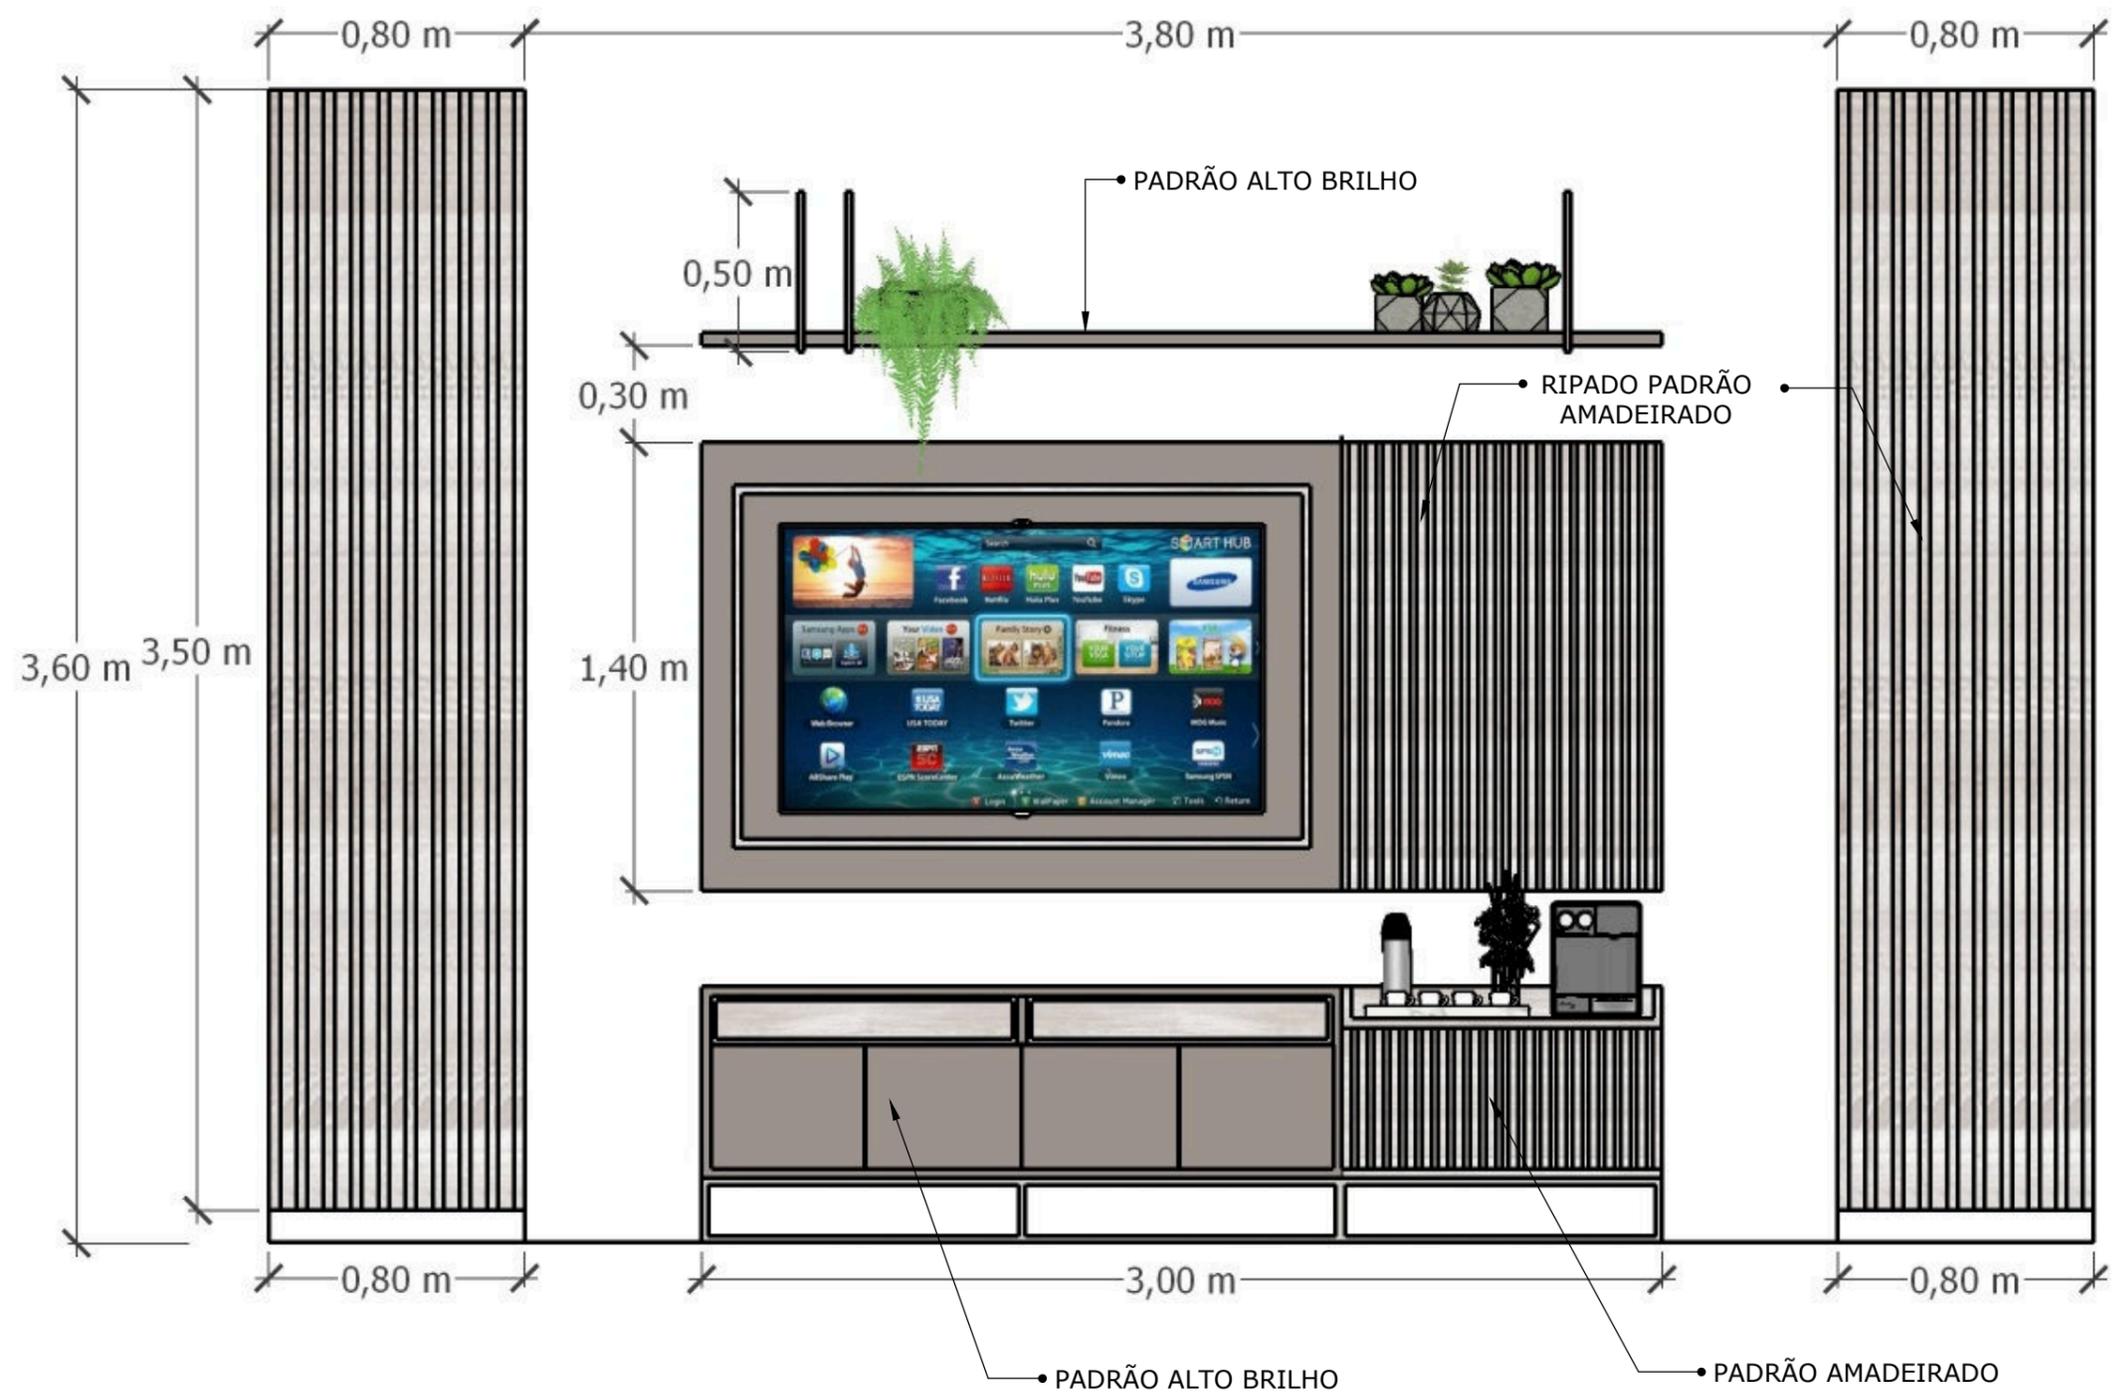

-SUGESTÕES DE PADRÕES-



MDF GIANDUIA
LINHA CRISTALLO -
DURATEX



MDF GIANDUIA
LINHA TRAMA -
DURATEX



MDF FUMÊ -
LACCA AD-
EUCATEX



MDF NOCE CALIFÓRNIA -
LINHA ESSENCIAL -
DURATEX



MDF CARVALHO LUAR -
LINHA ESSENCIAL WOOD -
DURATEX





MDF NÓRDICO -
BP RAÍZES -
EUCATEX

OBS: OS PADRÕES PODEM SER ALTERADOS PARA COMBINAÇÃO MAIS HARMÔNICA (MANTER OS MESMOS PADRÕES EM TODA RECEPÇÃO)

Conjunto Recepção
Painel Ripado, Aparador/Bufet, Painel TV,
Prateleira Suspensa e Mesa de Centro


Giselle Cristina Rezende da Silva
Arquiteta e Urbanista - CAU A1476017

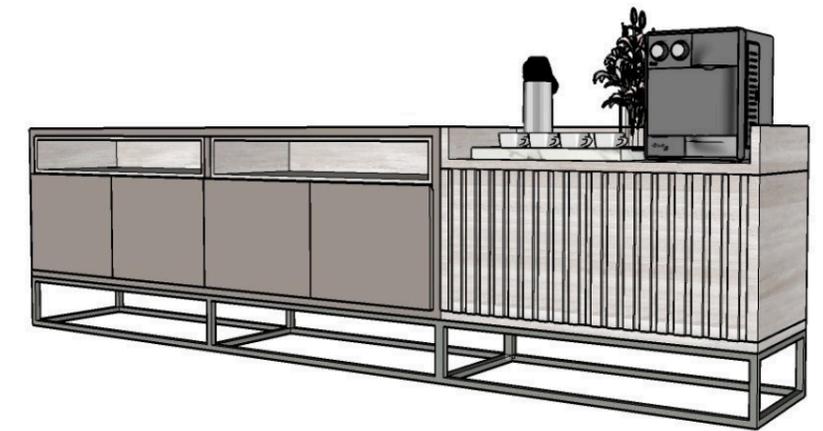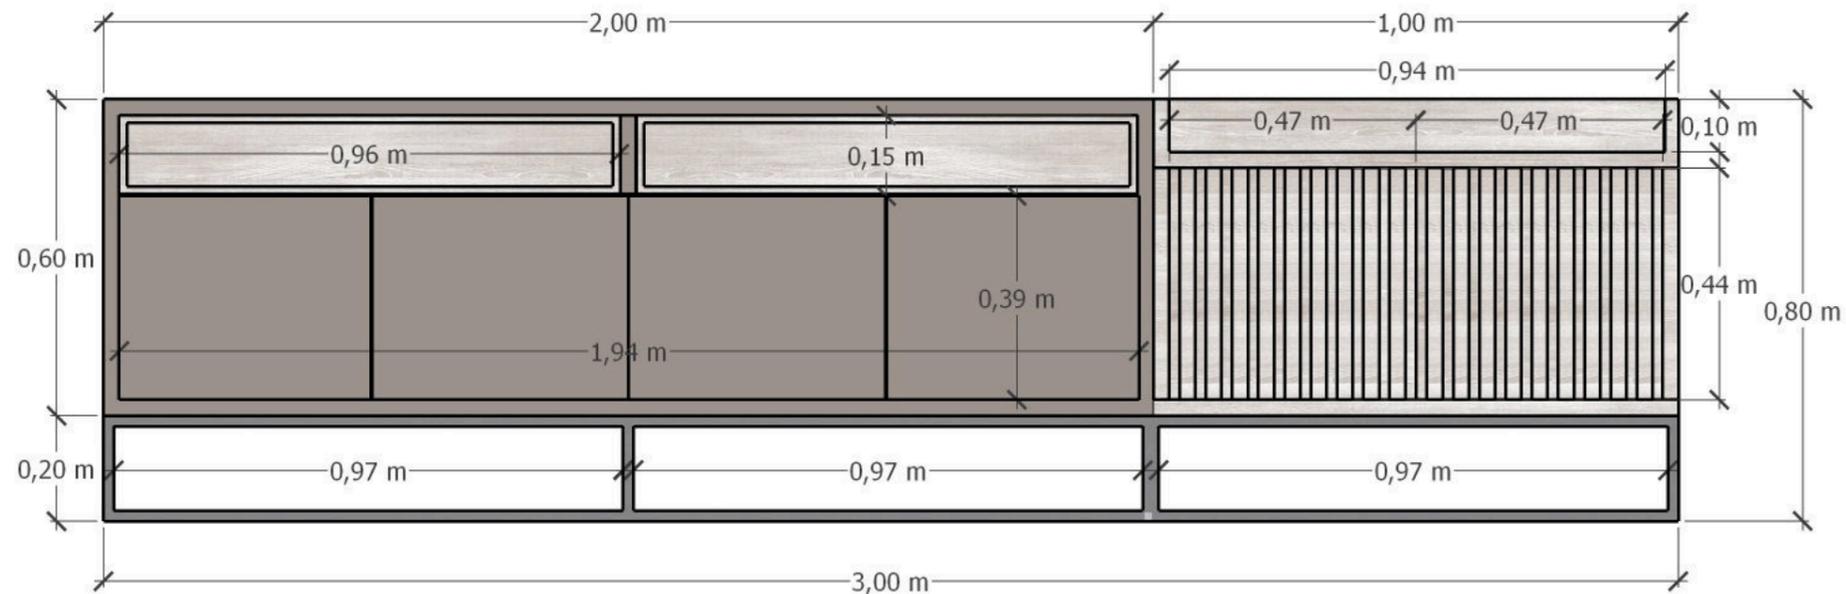

-  MDF NOCE CALIFÓRNIA - LINHA ESSENCIAL - DURATEX
-  MDF GIANDUIA LINHA CRISTALLO - DURATEX
-  MDF CARVALHO LUAR - LINHA ESSENCIAL WOOD - DURATEX
-  MDF GIANDUIA LINHA TRAMA - DURATEX
-  MDF FUMÊ - LACCA AD - EUCATEX
-  MDF NÓRDICO - BP RAÍZES - EUCATEX

• PORTAS ABERTURA CONVENCIONAL COM AMORTECEDOR - PUXADOR CAVA 45°

• PORTAS ABERTURA CONVENCIONAL COM AMORTECEDOR - PUXADOR CAVA VERTICAL NO PRÓRIO RIPADO

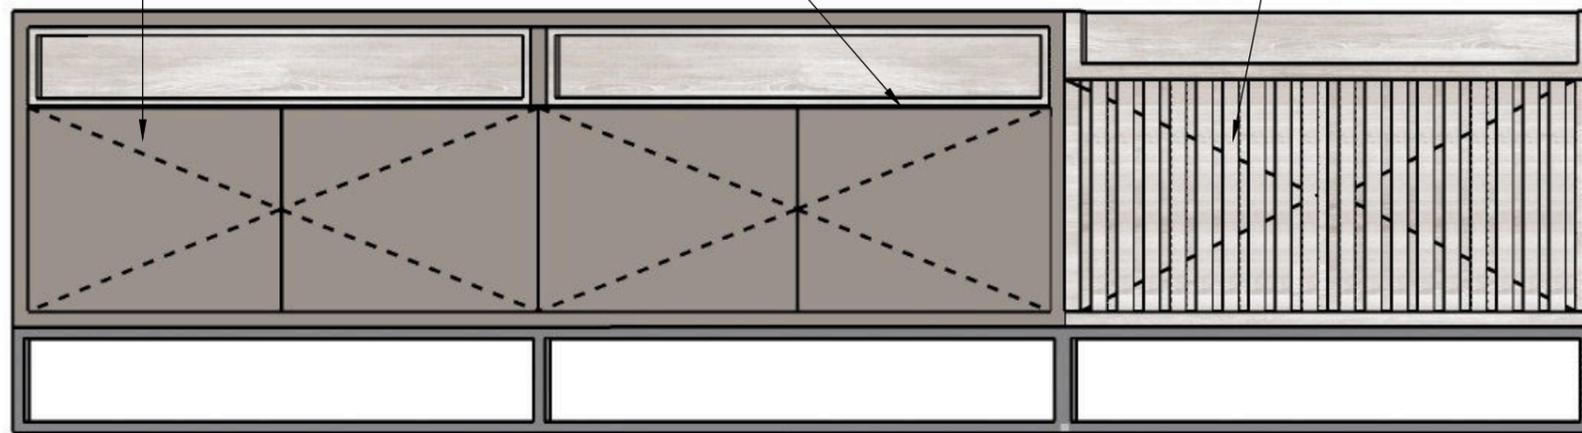


• ACABAMENTO EXTERNO E PORTAS EM PADRÃO ALTO BRILHO

• ABERTURAS PARA PASSAGEM DE FIOS

• ABERTURA PARA PASSAGEM DE FIOS

• BUFFET, ACABAMENTO EM PADRÃO AMADEIRADO

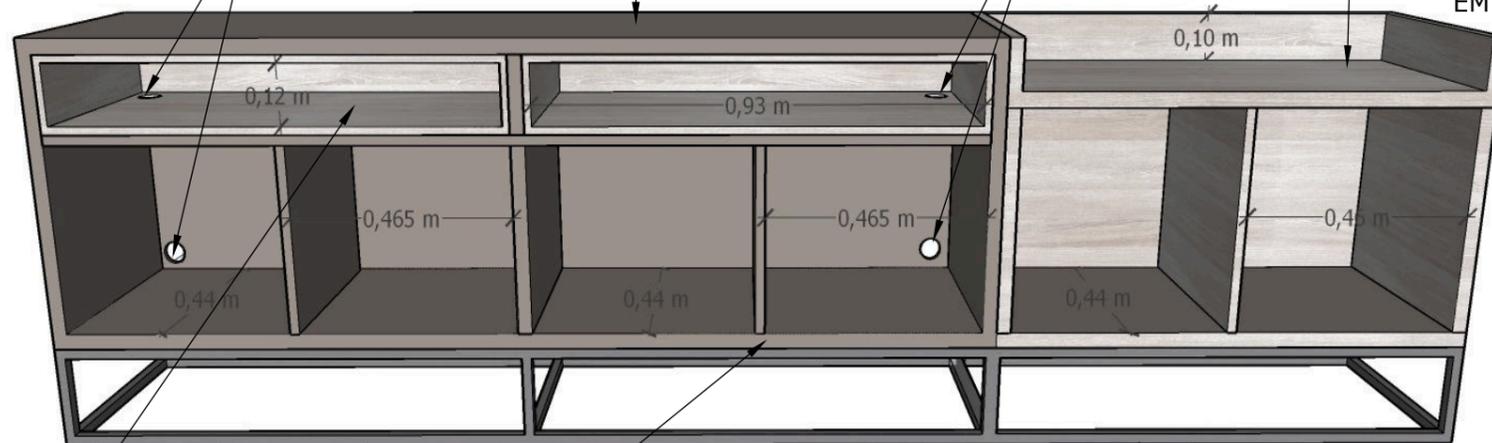

• NICHO EM PADRÃO AMADEIRADO

• CAIXARIA EM MDF GIANDUIA LINHA TRAMA


• ESTRUTURA DE METAL GRAFITTE OU COR COM MELHOR COMBINAÇÃO

OBS: OS PADRÕES PODEM SER ALTERADOS PARA COMBINAÇÃO MAIS HARMÔNICA (MANTER OS MESMOS PADRÕES EM TODA RECEPÇÃO)

Aparador / Buffet

Amadeirado + Alto Brilho

*Giselle Cristina Rezende da Silva
Arquiteta e Urbanista - CAU A1476017*

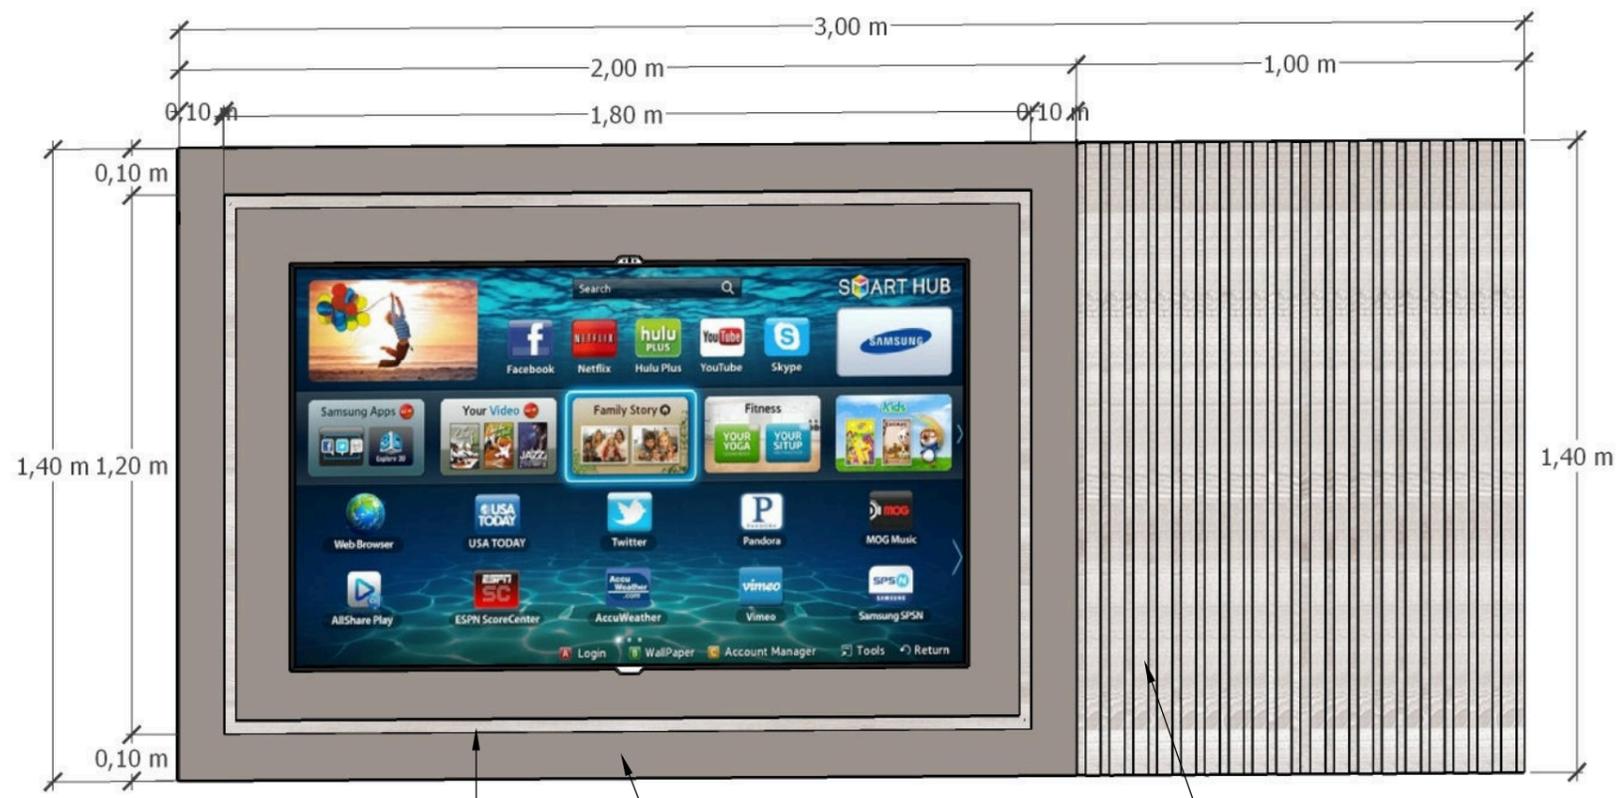


DETALHE FRISO, ACABAMENTO INTERNO PADRÃO AMADEIRADO

PADRÃO ALTO BRILHO

RIPADO EM PADRÃO AMADEIRADO

FRISO COM DETALHE INTERNO PADRÃO AMADEIRADO

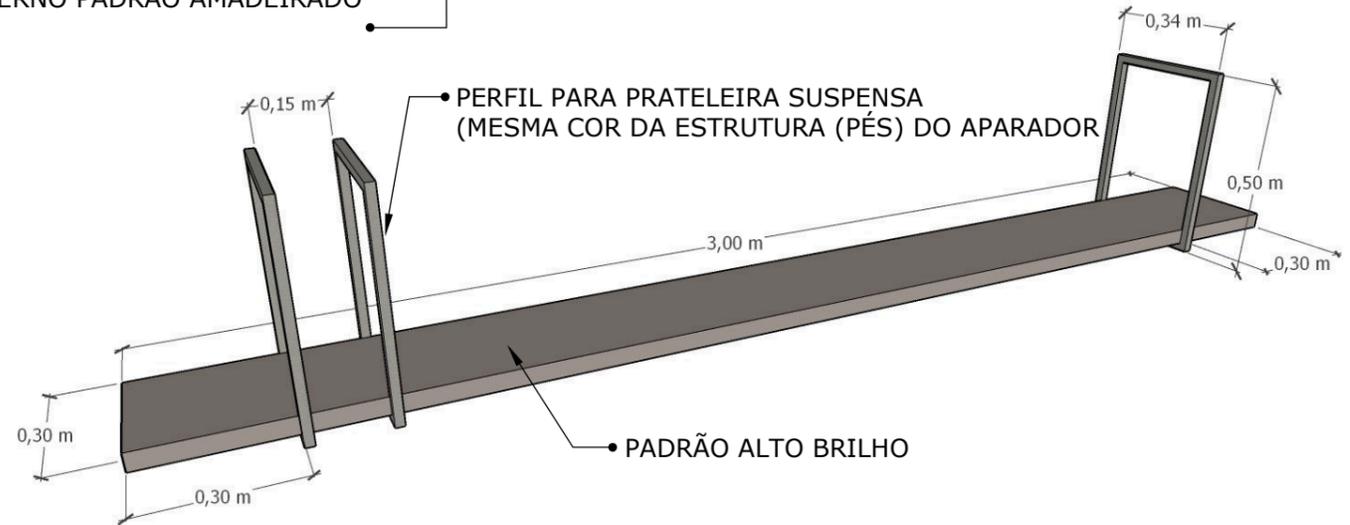

PERFIL PARA PRATELEIRA SUSPensa (MESMA COR DA ESTRUTURA (PÉS) DO APARADOR)

PADRÃO ALTO BRILHO

-SUGESTÕES DE PADRÕES-



MDF GIANDUIA
LINHA CRISTALLO -
DURATEX



MDF GIANDUIA
LINHA TRAMA -
DURATEX



MDF FUMÊ -
LACCA AD-
EUCATEX



MDF NOCE CALIFÓRNIA -
LINHA ESSENCIAL -
DURATEX



MDF CARVALHO LUAR -
LINHA ESSENCIAL WOOD -
DURATEX



MDF NÓRDICO -
BP RAÍZES -
EUCATEX




OBS: OS PADRÕES PODEM SER ALTERADOS PARA COMBINAÇÃO MAIS HARMÔNICA (MANTER OS MESMOS PADRÕES EM TODA RECEPÇÃO)



Painel TV e Prateleira Suspensa

Amadeirado + Alto Brilho

*Giselle Cristina Rezende da Silva
Arquiteta e Urbanista - CAU A1476017*

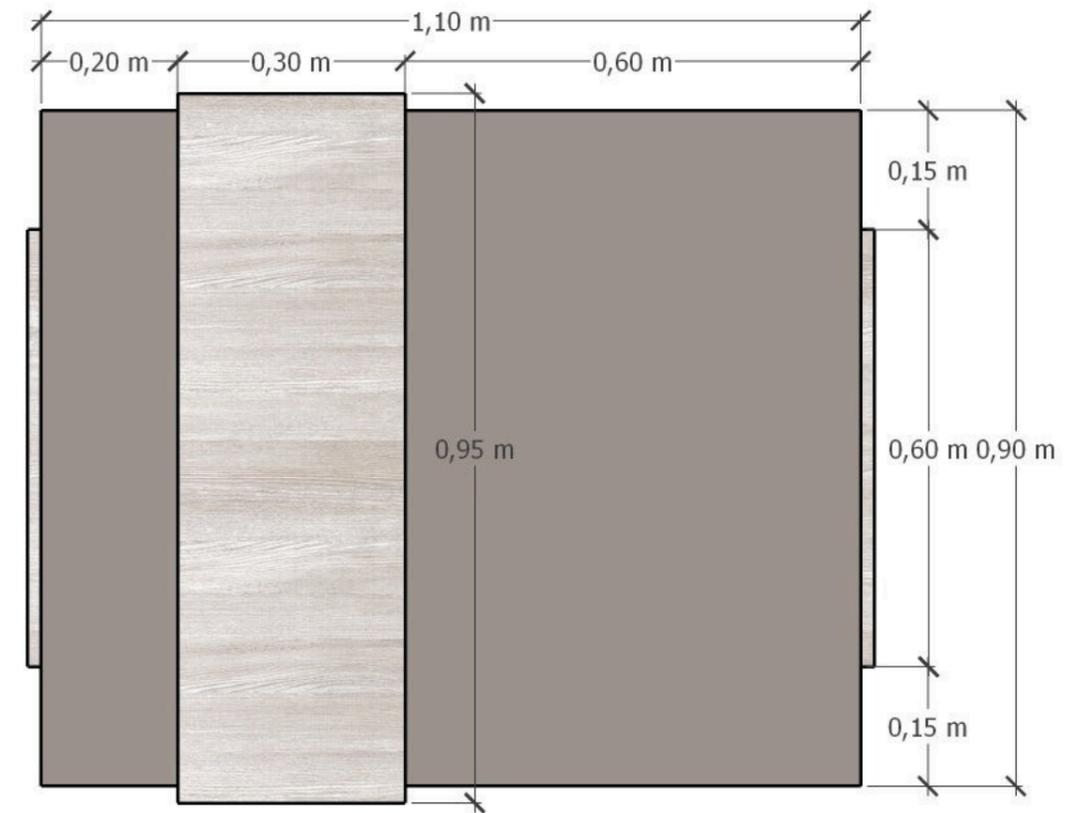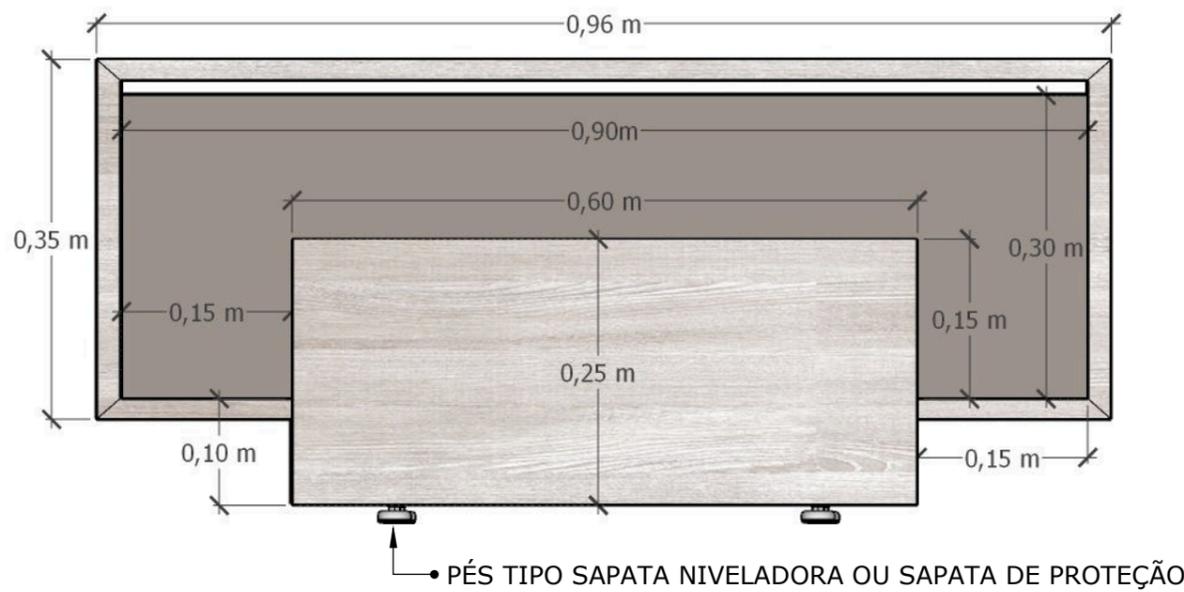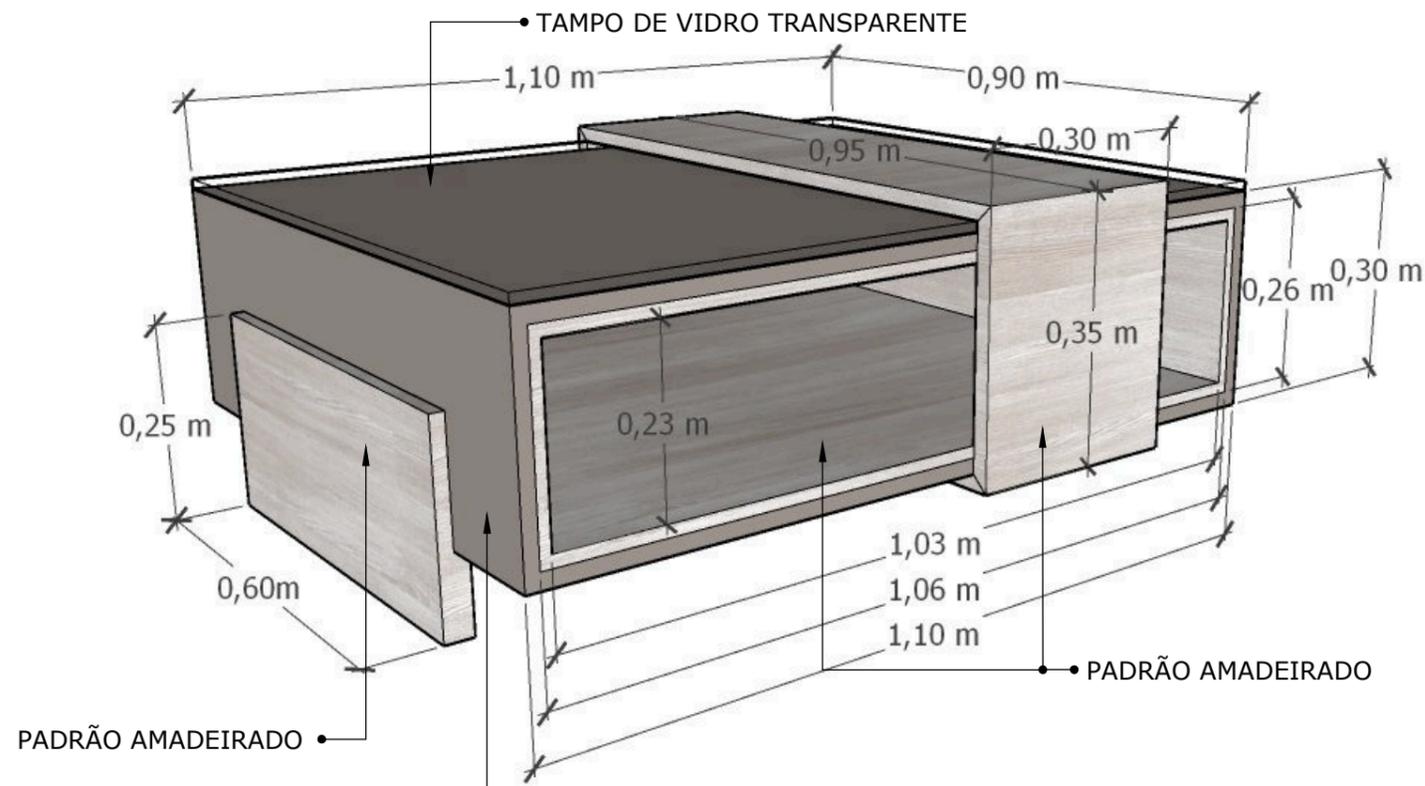

-SUGESTÕES DE PADRÕES-



MDF GIANDUIA
LINHA CRISTALLO -
DURATEX



MDF GIANDUIA
LINHA TRAMA -
DURATEX



MDF FUMÊ -
LACCA AD-
EUCATEX



MDF NOCE CALIFÓRNIA -
LINHA ESSENCIAL -
DURATEX



MDF CARVALHO LUAR -
LINHA ESSENCIAL WOOD -
DURATEX





MDF NÓRDICO -
BP RAÍZES -
EUCATEX

OBS: OS PADRÕES PODEM SER ALTERADOS PARA COMBINAÇÃO MAIS HARMÔNICA (MANTER OS MESMOS PADRÕES EM TODA RECEPÇÃO)

Mesa de Centro

Amadeirado + Alto Brilho + Vidro

Giselle Cristina Rezende da Silva
Arquiteta e Urbanista - CAU A1476017

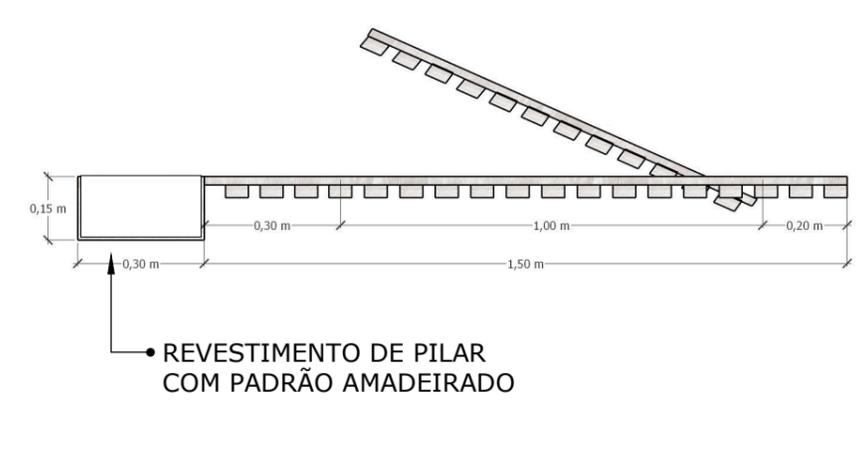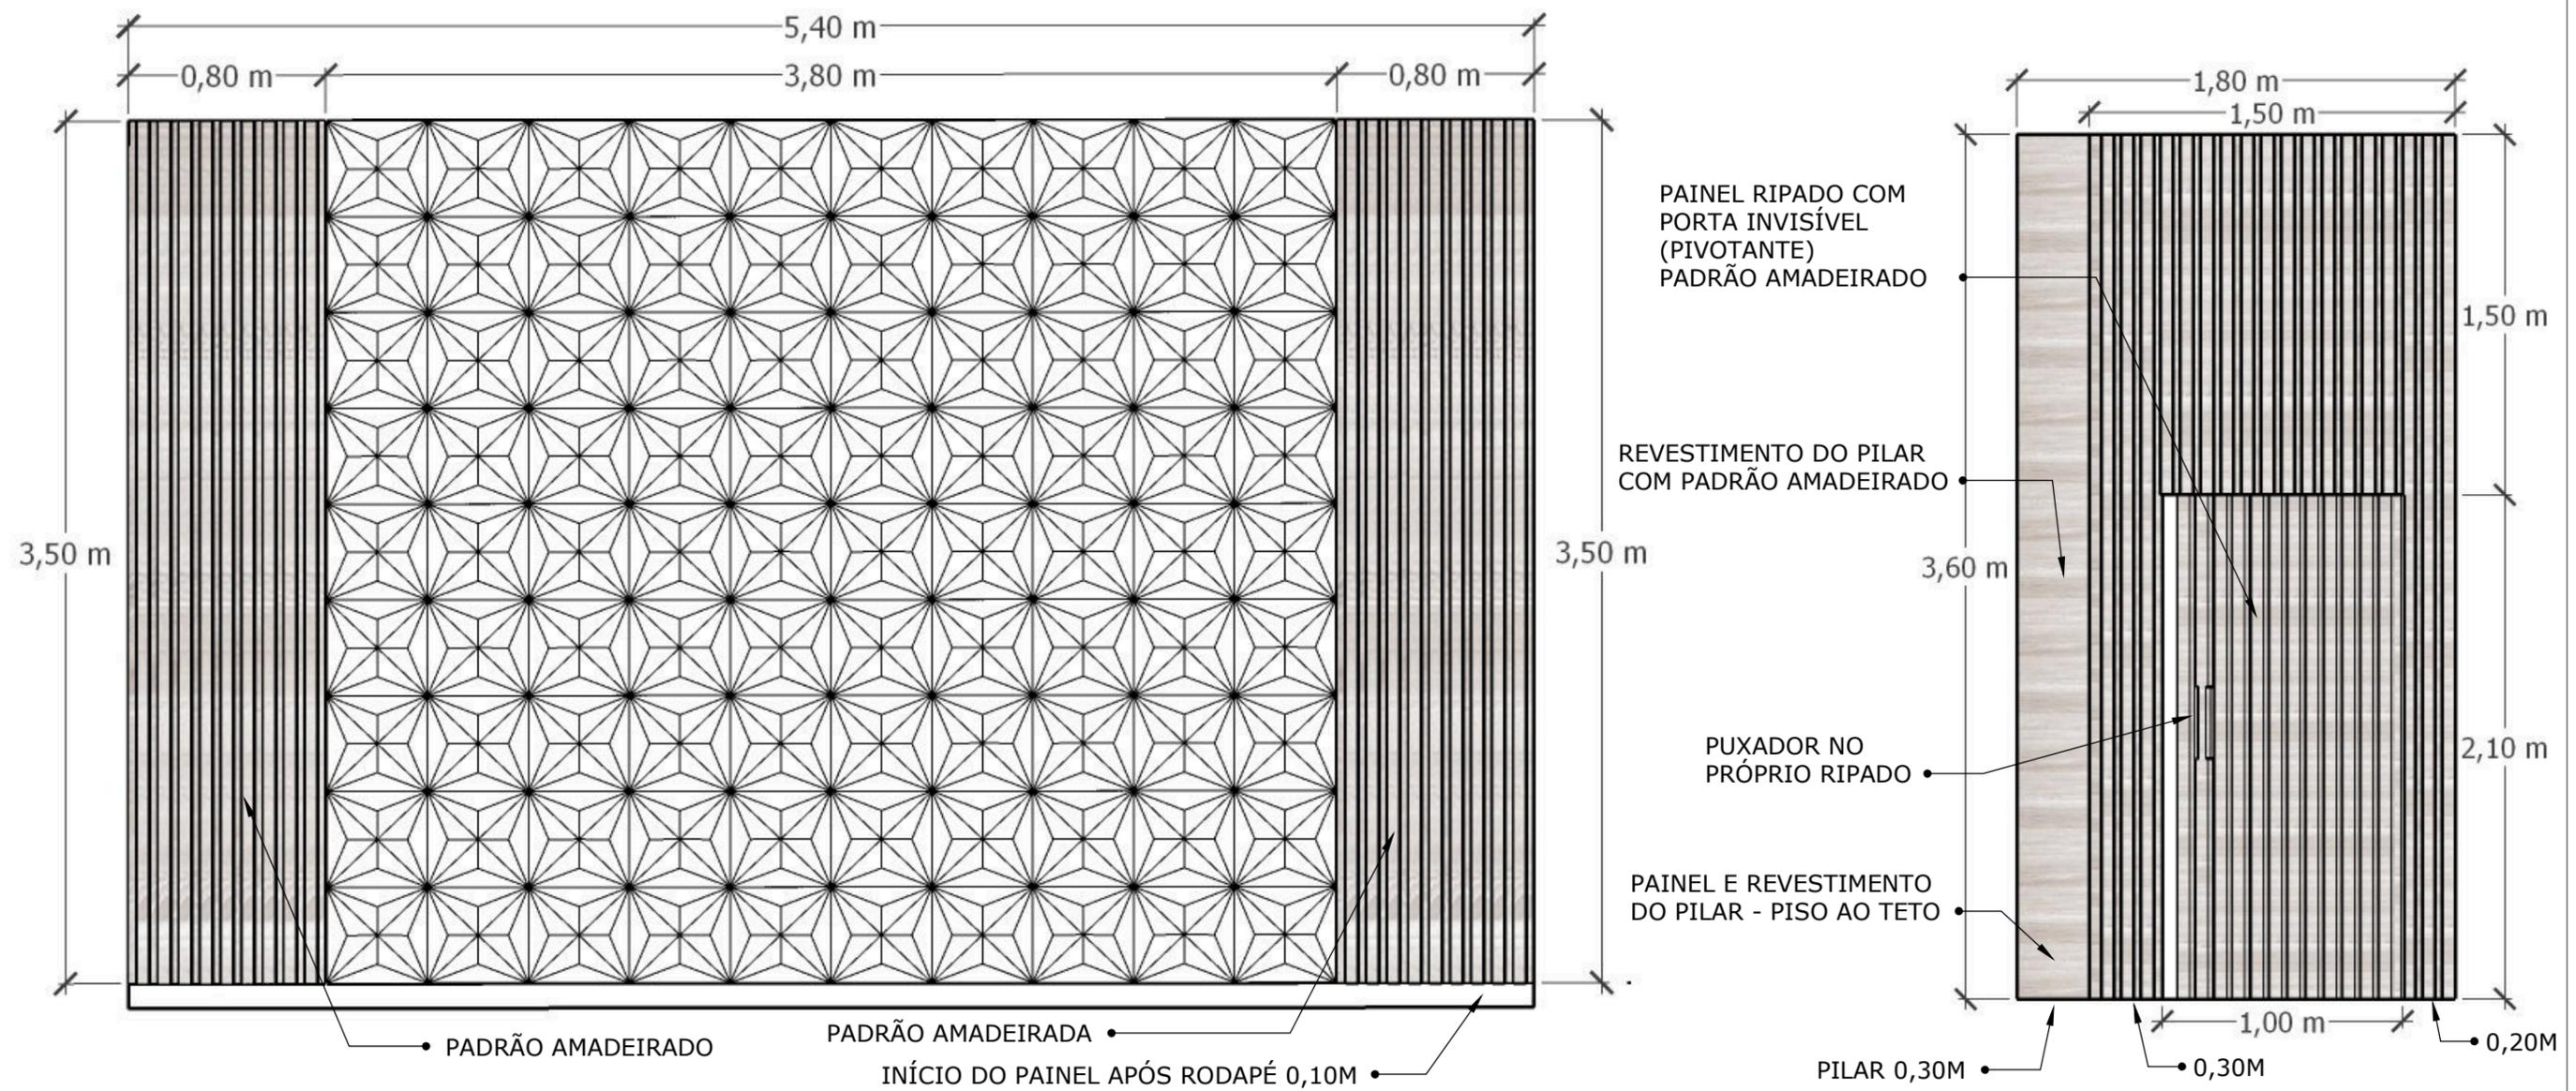

MDF NOCE CALIFÓRNIA - LINHA ESSENCIAL - DURATEX



MDF CARVALHO LUAR - LINHA ESSENCIAL WOOD - DURATEX




MDF NÓRDICO - BP RAÍZES - EUCATEX

OBS: OS PADRÕES PODEM SER ALTERADOS PARA COMBINAÇÃO MAIS HARMÔNICA (MANTER OS MESMOS PADRÕES EM TODA RECEPÇÃO)


Painéis Ripados

Padrão Amadeirado



*Giselle Cristina Rezende da Silva
Arquiteta e Urbanista - CAU A1476017*

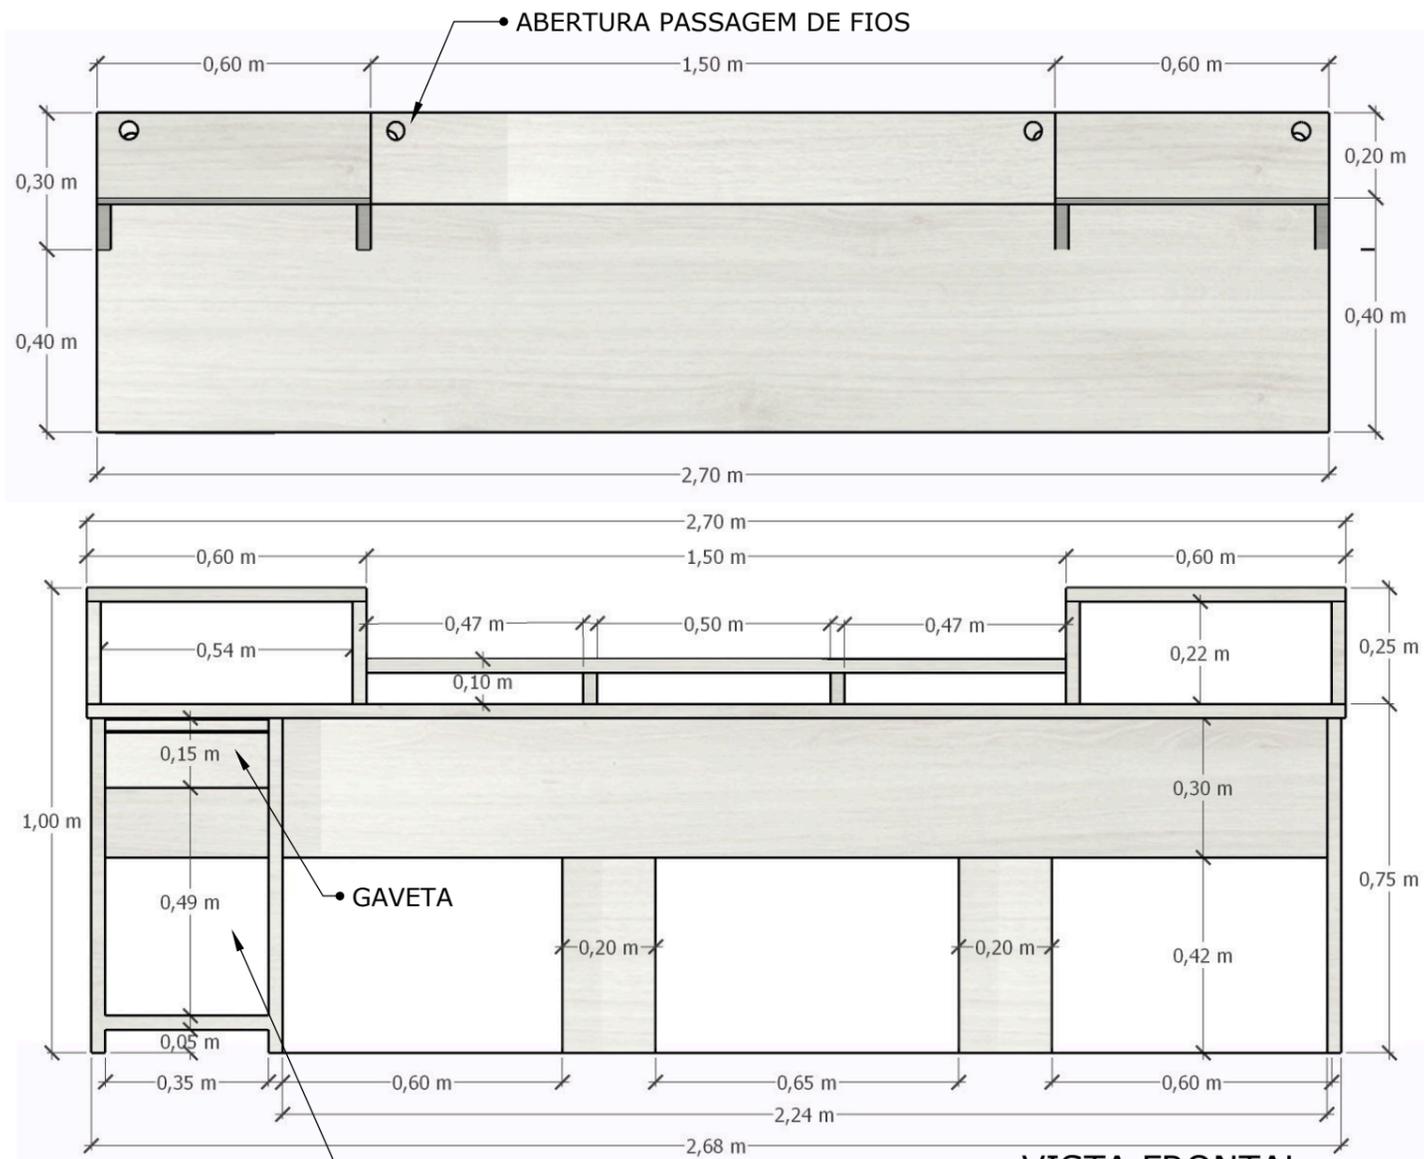

VISTA FRONTAL

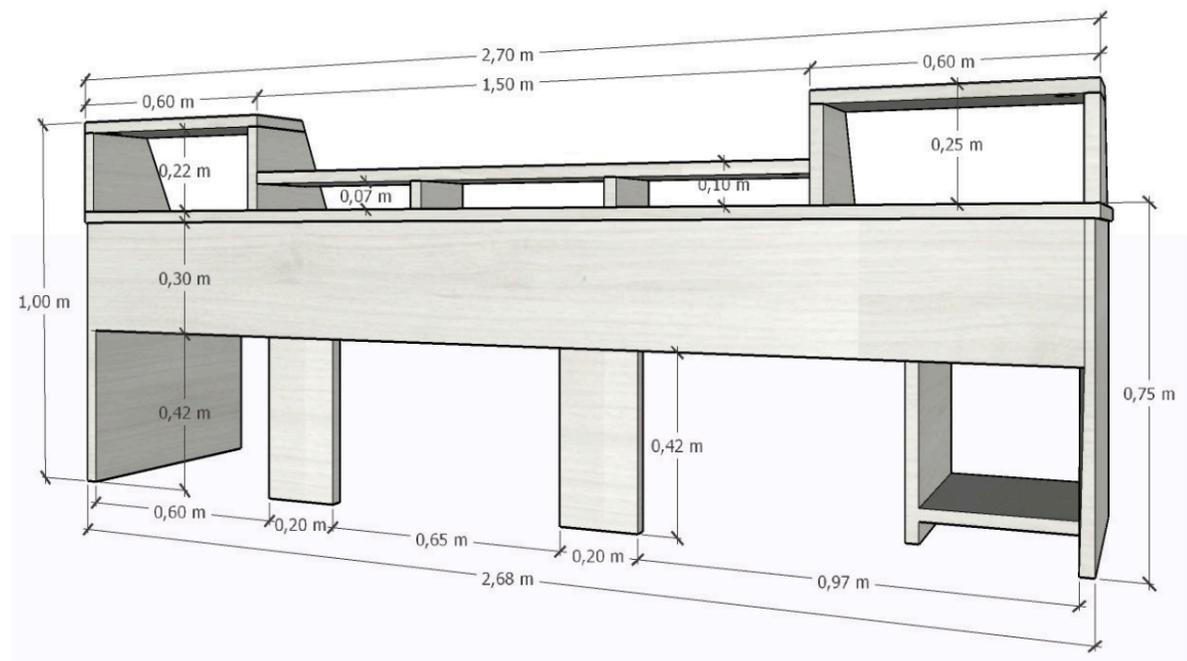

VISTA POSTERIOR

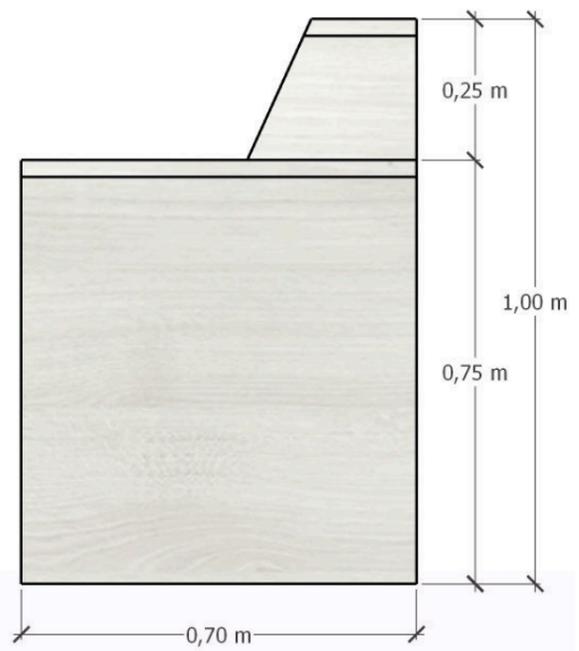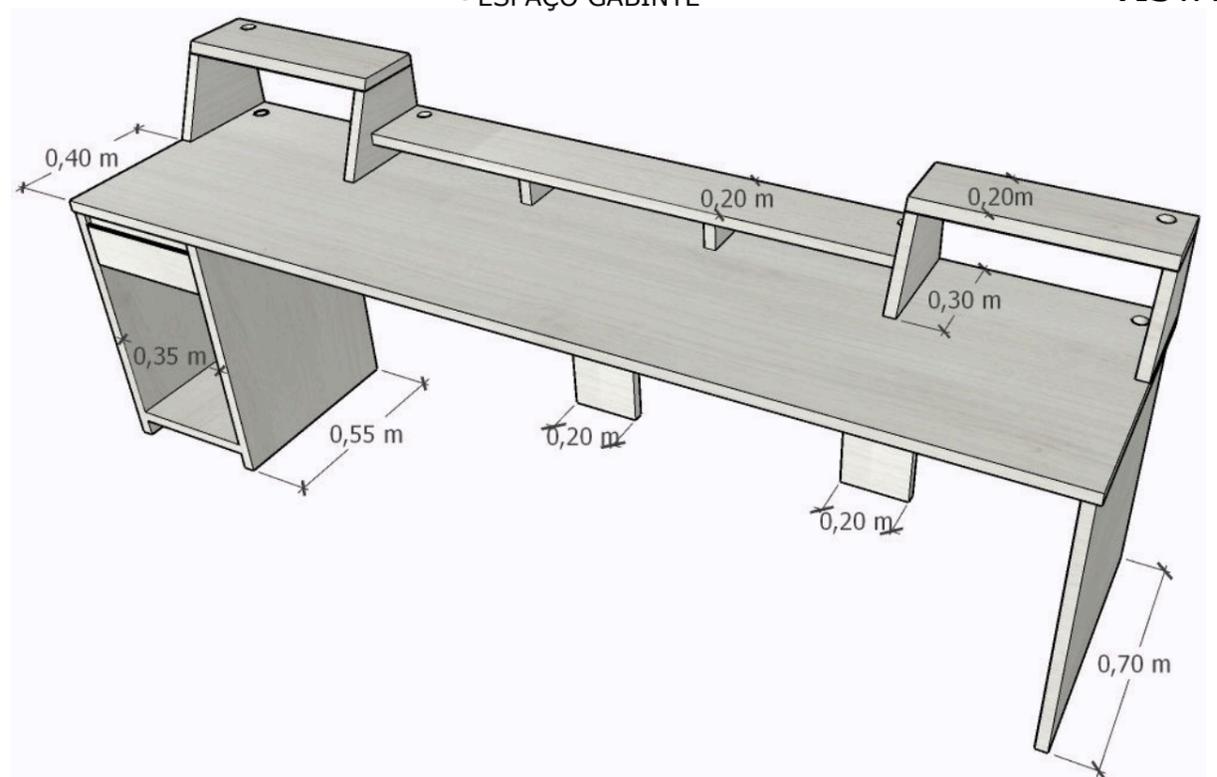

-  MDF NOCE CALIFÓRNIA - LINHA ESSENCIAL - DURATEX
-  MDF CARVALHO LUAR - LINHA ESSENCIAL WOOD - DURATEX
-  MDF NÓRDICO - BP RAÍZES - EUCATEX

OBS: OS PADRÕES PODEM SER ALTERADOS PARA COMBINAÇÃO MAIS HARMÔNICA (MANTER OS MESMOS PADRÕES EM TODA RECEPÇÃO)

Mesa Studio Desk

Padrão Amadeirado

Giselle Cristina Rezende da Silva
Arquiteta e Urbanista - CAU A1476017